



**GENERALNY DYREKTOR
DRÓG KRAJOWYCH I AUTOSTRAD**

O.ZG.Z-3.4341.47.2016.do

DECYZJA

Na podstawie art. 39 ust. 3 ustawy z dnia 21 marca 1985r. o drogach publicznych (Dz.U.2015.460 – j.t. ze zm.) oraz art. 104 ustawy z dnia 14 czerwca 1960r. Kodeks postępowania administracyjnego (Dz.U.2016.23. – j.t. ze zm.), po rozpoznaniu wniosku z dnia 02.08.2016r. Pana Rafała Jeżak prowadzącego działalność gospodarczą „ORBISON” Rafał Jeżak z siedzibą przy ul. Podchorążych 2/53, 69-100 Słubice, działającego w imieniu Inwestora Gmina Cybinka z siedzibą przy ul. Szkolnej 5, 69-108 Cybinka o wydanie zezwolenia na lokalizowanie w pasie drogowym drogi krajowej nr 29 na działce nr ewid. 148/1 obręb m. Cybinka przyłącza światłowodowego w ramach zadania „Budowa przyłącza światłowodowego łączącego dwie jednostki Urząd Miejski w Cybince z Zespołem Szkół w Cybince”

– udzielam zezwolenia na lokalizowanie w pasie drogowym drogi krajowej nr 29 na działce nr ewid. 148/1 i 443/5 obręb Cybinka przyłącza światłowodowego na warunkach:

1. Przyłącze światłowodowe lokalizować zgodnie z załączonym planem sytuacyjnym.
2. Projektowane przejście poprzeczne przez jezdnię wykonać przeciskiem lub przewierciem bez rozkopywania jezdni.
3. Przyłącze telekomunikacyjne pod jezdnią drogi krajowej oraz pod zjazdem do działki nr ewid. 177/3 układać w rurze ochronnej:
 - głębokość posadowienia rury ochronnej musi zapewniać odległość minimum 1,20m od powierzchni jezdni do góry rury ochronnej,
 - długość rury ochronnej musi odpowiadać minimum szerokości jezdni i dwóch poboczy,
 - komory przeciskowe lub przewierciury wykonać poza obrębem jezdni.
4. Przed wystąpieniem o decyzję o pozwoleniu na budowę należy uzgodnić z tut. Oddziałem projekt budowlany w części dotyczącej drogi krajowej nr 29 zgodnie z art. 39 ust. 3a ustawy o drogach publicznych, jeżeli pozwolenie na budowę jest wymagane.
5. Przed przystąpieniem do robót należy wystąpić do GDDKiA Rejon Słubice, ul. Krótka 7, 69-100 Słubice o:
 - decyzję zezwalającą na zajęcie pasa drogowego w celu prowadzenia robót w pasie drogowym z naliczeniem opłaty za ich prowadzenie,
 - decyzję zezwalającą na umieszczenie w pasie drogowym urządzeń infrastruktury technicznej niezwiązanych z potrzebami zarządzania drogami lub potrzebami ruchu drogowego z naliczeniem opłaty rocznej po przedłożeniu wniosków będących załącznikami do decyzji stanowiącymi jej integralną część (art. 47 ust. 4 prawa budowlanego i art. 40 ustawy o drogach publicznych).
6. W przypadku, gdy zajęcie pasa drogowego będzie wpływało na ruch drogowy lub ograniczało widoczność na drodze albo powodowało wprowadzenie zmian w istniejącej

organizacji ruchu pojazdów lub pieszych to roboty należy oznakować zgodnie z „Projektem organizacji ruchu” uwzględniającym korektę istniejącego w terenie oznakowania, który podlega zatwierdzeniu przez organ zarządzający ruchem, przy czym:

- projekt organizacji ruchu należy opracować zgodnie z zarządzeniem nr 34 Generalnego Dyrektora Dróg Krajowych i Autostrad z dnia 30 lipca 2014r. w sprawie typowych schematów oznakowania robót oraz pomiarów diagnostycznych prowadzonych w pasie drogowym, które jest dostępne na stronie internetowej www.gddkia.gov.pl w zakładce akty prawne,
 - jednostka wprowadzająca organizację ruchu zobowiązana jest zawiadomić organ zarządzający ruchem, zarząd drogi oraz właściwego komendanta Policji o terminie jej wprowadzenia, co najmniej na 7 dni przed dniem wprowadzenia organizacji ruchu. Wzór zawiadomienia w załączeniu.
6. W czasie wykonywania robót zabrania się ograniczania ruchu na drodze, składowania urobku, materiałów lub sprzętu na jezdni.
 7. Po zakończeniu robót pas drogowy należy doprowadzić do stanu pierwotnego.
 8. Służba drogowa nie ponosi odpowiedzialności za uszkodzenia urządzeń obcych znajdujących się w pasie drogowym.
 9. W przypadku jeżeli budowa, przebudowa lub remont drogi krajowej nr 29 będzie wymagał przełożenia przyłącza światłowodowego, to koszt przełożenia ponosi:
 - a. zarządca drogi - w przypadku gdy nie upłynęły 4 lata od dnia wydania niniejszej decyzji, pod warunkiem zachowania dotychczasowych właściwości użytkowych oraz parametrów technicznych infrastruktury telekomunikacyjnej;
 - b. właściciel infrastruktury telekomunikacyjnej w przypadku, gdy:
 - upłynęły 4 lata od dnia wydania niniejszej decyzji,
 - na żądanie właściciela wprowadzono ulepszenia w infrastrukturze telekomunikacyjnej,
 - infrastruktura telekomunikacyjna została zlokalizowana w pasie drogowym, mimo informacji o planowanej w okresie 4 lat przebudowie drogi krajowej nr 29, na odcinku którego dotyczy decyzja (art. 39 ust. 5a ustawy o drogach publicznych).
 - 10. Dostarczenia w ciągu 45 dni od dnia zakończenia robót do GDDKIA Rejon Słubice. jednego egzemplarza geodezyjnej dokumentacji powykonawczej w wersji papierowej, która powinna posiadać pieczętki przyjęcia do zasobu geodezyjnego.**

W okresie 4 lat od wydania niniejszej decyzji zarządca drogi planuje inwestycję pn.: "Rozbudowa drogi krajowej nr 29 na odcinku Urad-Osiecznica od km 14+952,00 do km 46+053,00 (art. 39 ust. 3aa ustawa o drogach publicznych).

Niniejsza decyzja:

- **wywołuje skutki prawne pod warunkiem uzyskania decyzji o pozwoleniu na budowę lub gdy przepisy prawa budowlanego przewidują, zgłoszeniu właściwemu organowi,**
- **daje prawo do dysponowania nieruchomościami nr ewid. 148/1 i 443/5 obręb Cybinka stanowiącymi pas drogowy drogi krajowej nr 29 na cele budowlane.**

UZASADNIENIE

Pan Rafał Jeżak prowadzący działalność gospodarczą „ORBISON” Rafał Jeżak z siedzibą przy ul. Podchorążych 2/53, 69-100 Słubice, działając w imieniu Inwestora Gmina Cybinka z siedzibą przy ul. Szkolnej 5, 69-108 Cybinka zwrócił się z wnioskiem z dnia 02.08.2016r. (doręczony do tut. Oddziału dnia 03.08.2016r.) o wydanie zezwolenia na lokalizowanie w pasie drogowym drogi krajowej nr 29 na działce nr ewid. 148/1 obręb m. Cybinka przyłącza światłowodowego w ramach zadania „Budowa przyłącza światłowodowego łączącego dwie jednostki Urząd Miejski w Cybince z Zespołem Szkół w Cybince”.

Pas drogowy drogi krajowej nr 29 w m. Cybinka na przedmiotowym odcinku drogi stanowią działki nr ewid. 148/1 i 443/5 obręb Cybinka.

Zgodnie z planem sytuacyjnym wnioskowane przyłącze telekomunikacyjne ma być zlokalizowane w obszarze zabudowanym w poprzek drogi krajowej nr 29 (przejście poprzeczne) oraz wzdłuż drogi krajowej poza jezdnią.

Po rozpoznaniu wniosku działając z upoważnienia Generalnego Dyrektora Dróg Krajowych i Autostrad na podstawie art. 39 ust. 3 ustawy o drogach publicznych zezwalam na lokalizowanie w pasie drogowym drogi krajowej nr 29 na działce nr ewid. 148/1 i 443/5 obręb Cybinka przyłącza światłowodowego zgodnie z załączonym planem sytuacyjnym.

POUCZENIE

Od niniejszej decyzji nie służy odwołanie, jednakże strona niezadowolona z decyzji może na podstawie art. 127 § 3 ustawy z dnia 14 czerwca 1960r. Kodeks postępowania administracyjnego zwrócić się do Generalnego Dyrektora Dróg Krajowych i Autostrad z wnioskiem o ponowne rozpatrzenie sprawy, w terminie 14 dni od dnia doręczenia niniejszej decyzji. Wniosek o ponowne rozpatrzenie sprawy należy wnieść za pośrednictwem Oddziału w Zielonej Górze Generalnej Dyrekcji Dróg Krajowych i Autostrad, 66-950 Zielona Góra, ul. Boh. Westerplatte 31.

Na podstawie art. 4 (załącznik część III ust. 44, pkt. 2, ppkt. 9) ustawy o opłacie skarbowej (Dz.U.2015.783. - t.j. ze zm.) wydanie zezwolenia na lokalizowanie w pasie drogowym obiektów budowlanych lub urządzeń niezwiązanych z potrzebami zarządzania drogami lub potrzebami ruchu drogowego jest zwolnione z opłaty skarbowej.

GENERALNY DYREKTOR
DRÓG KRAJOWYCH I AUTOSTRAD
z up. Z-ca Dyrektora Oddziału
inż. Katarzyna Kondracka

Otrzymuje:

1. Rafał Jeżak
"ORBISON" Rafał Jeżak
ul. Podchorążych 2/53, 69-100 Słubice.

Do wiadomości:

1. GDDKiA Rejon Słubice + 1 pl. syt.
2. a.a. + wydz. I-1

Sprawę prowadzi:

Dorota Ostrowska, tel. (068) 327-07-57 wew.228, e-mail: dostrowska@gddkia.gov.pl

Administratorem Pana/Pani danych osobowych jest Generalny Dyrektor Dróg Krajowych i Autostrad z siedzibą w Warszawie, ul. Wronia 53. Dane są przetwarzane wyłącznie w celu ustosunkowania się i udzielenia odpowiedzi na Pana/Pani korespondencję oraz jak również w celu archiwizacji. Przysługuje Panu/Pani prawo dostępu do treści swoich danych oraz ich poprawiania.

Załącznik nr
 do pisma/decyzji znak O.ZG.2-3
 z dnia 16.07.2016, podpis
 4541 47.2016 do

Rurociąg HDPEp 110mm
 Długość 26,77m profil ułożenia 2x1
 Rurociąg przebiega wzdłuż czołgi na działce nr 148/1


Studnia telekomunikacyjna typu SK1
 Wymiary 600x600x800mm
 Studnia usytuowana na działce nr 148/1

Projektowana studzienka kanalizacyjna S-74 Ø1,0m
 wg projektu "Rozbudowa drogi krajowej nr 29
 na odcinku Urad - Osiecznica"
 od km 14+952 do km 46+053"

Rurociąg HDPEp 110mm
 Długość 15,92m
 Rurociąg przebiega przez działki nr 443/8, 443/5, 148/1

Projektowana sieć energetyczna
 wg projektu "Rozbudowa drogi krajowej nr 29
 na odcinku Urad - Osiecznica"
 od km 14+952 do km 46+053"

Studnia telekomunikacyjna typu SKR-1
 Studnia usytuowana na działce nr 443/8

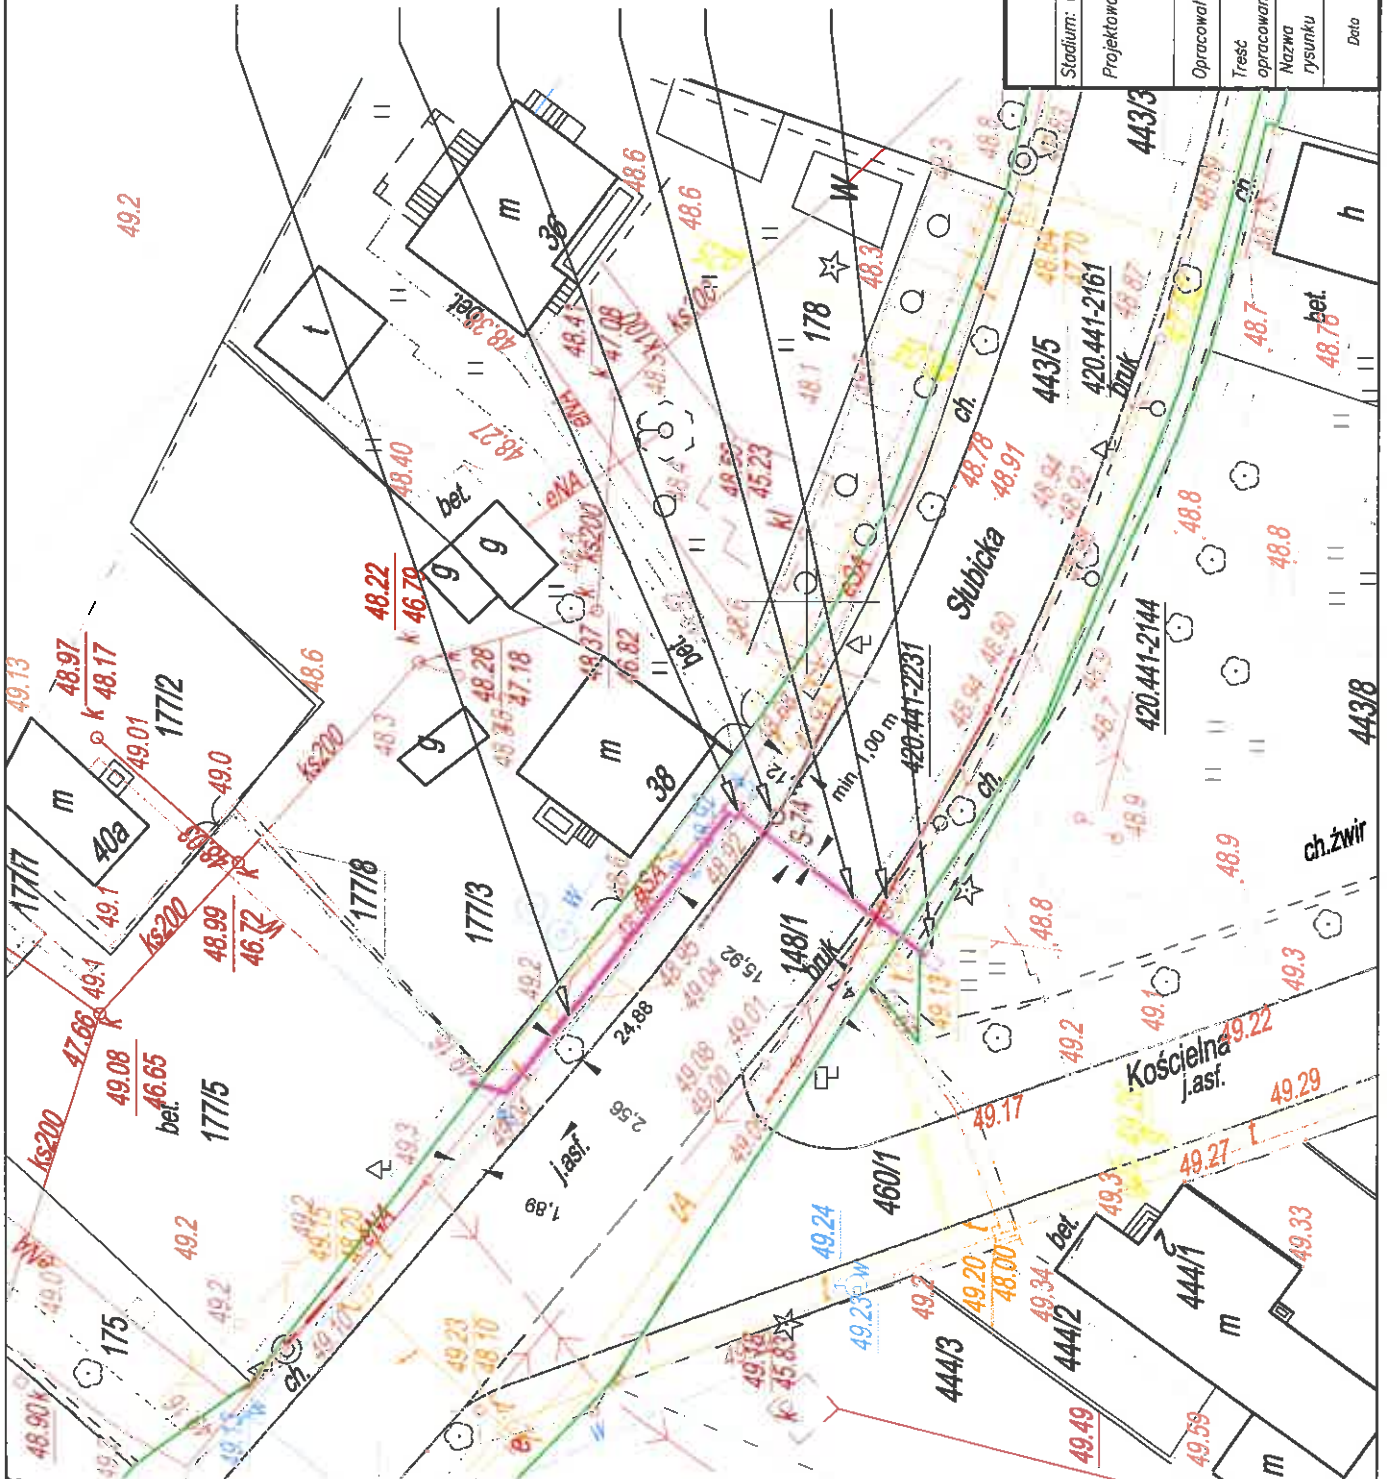

Stadium: Uzgodnienie	"ORBISON" Rafał Jeżak ul. Podchorążych 2/53, 69-100 Stalica	
Projektował	inż. Tadeusz Kościelski upr. proj. 0517/97/U w specjalności: telekomunikacyjnej	Podpis
Opracował	inż. Rafał Jeżak	<i>[Signature]</i>
Treść opracowania rysunku	Sieć teleinformatyczna w miejscowości Cybinka	
Data	07.2016	Skala
	1:500	Nr rys.
		1

Rafał Jeżak „ORBISON”
ul. Podchorążych 2/53
69-100 Słubice

Słubice, dn. 24 sierpnia 2016 r.

Pan
Przemysław Hamera
Dyrektor
Oddziału Generalnej Dyrekcji
Dróg Krajowych i Autostrad
w Zielonej Górze

Dotyczy: wniosku z dnia 02.08.2016 r. w sprawie wydania zezwolenia na lokalizowanie w pasie drogowym drogi krajowej nr 29 na działce nr ewid. 148/1, obręb m. Cybinka przyłącza światłowodowego w ramach zadania „Budowa przyłącza światłowodowego łączącego dwie jednostki Urząd Miejski w Cybinie z Zespołem Szkół w Cybinie”.

Odpowiadając na pismo z dnia 19 sierpnia 2016 r. dotyczące kolizji projektowanego przyłącza światłowodowego z projektowaną siecią sanitarną i elektryczną w związku z planowaną inwestycją pn. „Rozbudowa drogi krajowej nr 29 na odcinku Urad – Osiecznica od km 14+952 do km 46+053” informuję, iż zostały naniesione zmiany w planie zagospodarowania terenu, tj. całość światłowodu zostanie umieszczona w rurze osłonowej o średnicy 110 mm, ponadto wskazano odległość od zewnętrznej ścianki studzienki S-74 do zewnętrznej ścianki rury osłonowej w której zostanie ułożony kabel światłowody jako odległość minimalną wynoszącą 1,00 m.

Załączniki:

- 1) Plan zagospodarowania terenu


ORBISON Rafał Jeżak
ROZWIĄZANIA IT
ul. Podchorążych 2/53, 69-100 Słubice
NIP 5981594070, REGON 080217970
tel. 730 326 576 www.orbison.pl

GDDKiA Oddział w Zielonej Górze
OTRZYMANO DNIA

26.08.2016

Skierowano do:

1. ZI 3. ZF
2. ZZ 4. ZT