



URZĄD MIEJSKI W CYBINCIE

Cybinka, dnia 21 października 2016 r.

Znak: RZP-III.6853.06.2016

**„ORBISON” Rafał Jeżak
ul. Podchorążych 2/53
69-100 Słubice**

Odpowiadając na wniosek z dnia 14.10.2016 r. (wpływ do tut. organu 17.10.2016 r.), w sprawie uzgodnienia przebiegu przyłącza światłowodowego w m. Cybinka, pomiędzy budynkami Urząd Miejski w Cybince, ul. Szkolna 5, 69-108 Cybinka a Zespołem Szkół w Cybince, ul. Szkolna 15, 69-108 Cybinka, na działkach nr ewid. 434/1, 404, 400/22, 443/8, 177/5, 174, 166/21, obręb ewid. 145 – Cybinka, jednostka ewid. Cybinka – miasto, przedstawiony projekt uzgadniam pozytywnie.

Jednocześnie wyrażam zgodę na dysponowanie nieruchomością na cele budowlane, dla działek nr ewid. 434/1, 404, 400/22, 443/8, 177/5, 174, 166/21, obręb ewid. 145 – Cybinka, jednostka ewid. Cybinka – miasto, które to stanowią własność Gminy Cybinka. Równocześnie wyrażam zgodę na zlokalizowanie przedmiotowego przyłącza światłowodowego na ww. działce, zgodnie z przedłożonym planem sytuacyjnym oraz wyrażam zgodę na wejście na teren działek, celem wykonania robót. Jednakże o terminie wykonania robót i ich zakończenia należy powiadomić Burmistrza Cybinki.

Załączniki:

- 1) Uzgodniony plan sytuacyjny

Zup. Burmistrza
Kamilla Pomocka
Starszy Referent

Otrzymują:

- 1) Adresat;
- 2) a/a.

Sporządził: Arleta Hołubowicz – Referent ds. inwestycji i drogownictwa

GMINA CYBINKA

ul. Szkolna 5, 69-108 Cybinka

tel. 033-321-14-40, fax 033-321-14-41

ZAŁĄCZNIK NR 1
 UZGODNIENIA
 DO DECYZJI/POSTANOWIENIA

Z DNIA... 20.10.2016 ...


ZNAK: RP-III.7230.28.2016

Zup. Burmistrz
 Kamila Paszwicka
 Starosta

- Studnia teletechniczna typu SKR1
- Studnia teletechniczna typu SK1
- Rura techniczna typ RHDPE fi 40/3,7
- Rura osłonowa typ HDPEP fi 110/6,3
- Rura osłonowa typ A110PS fi 110/6,3
- Przekroj montażu rur HDPEP w ruze osłonowej HDPEP

LEGENDA:


- Studnia teletechniczna
- Przekroj montażu rur
- Studnia teletechniczna

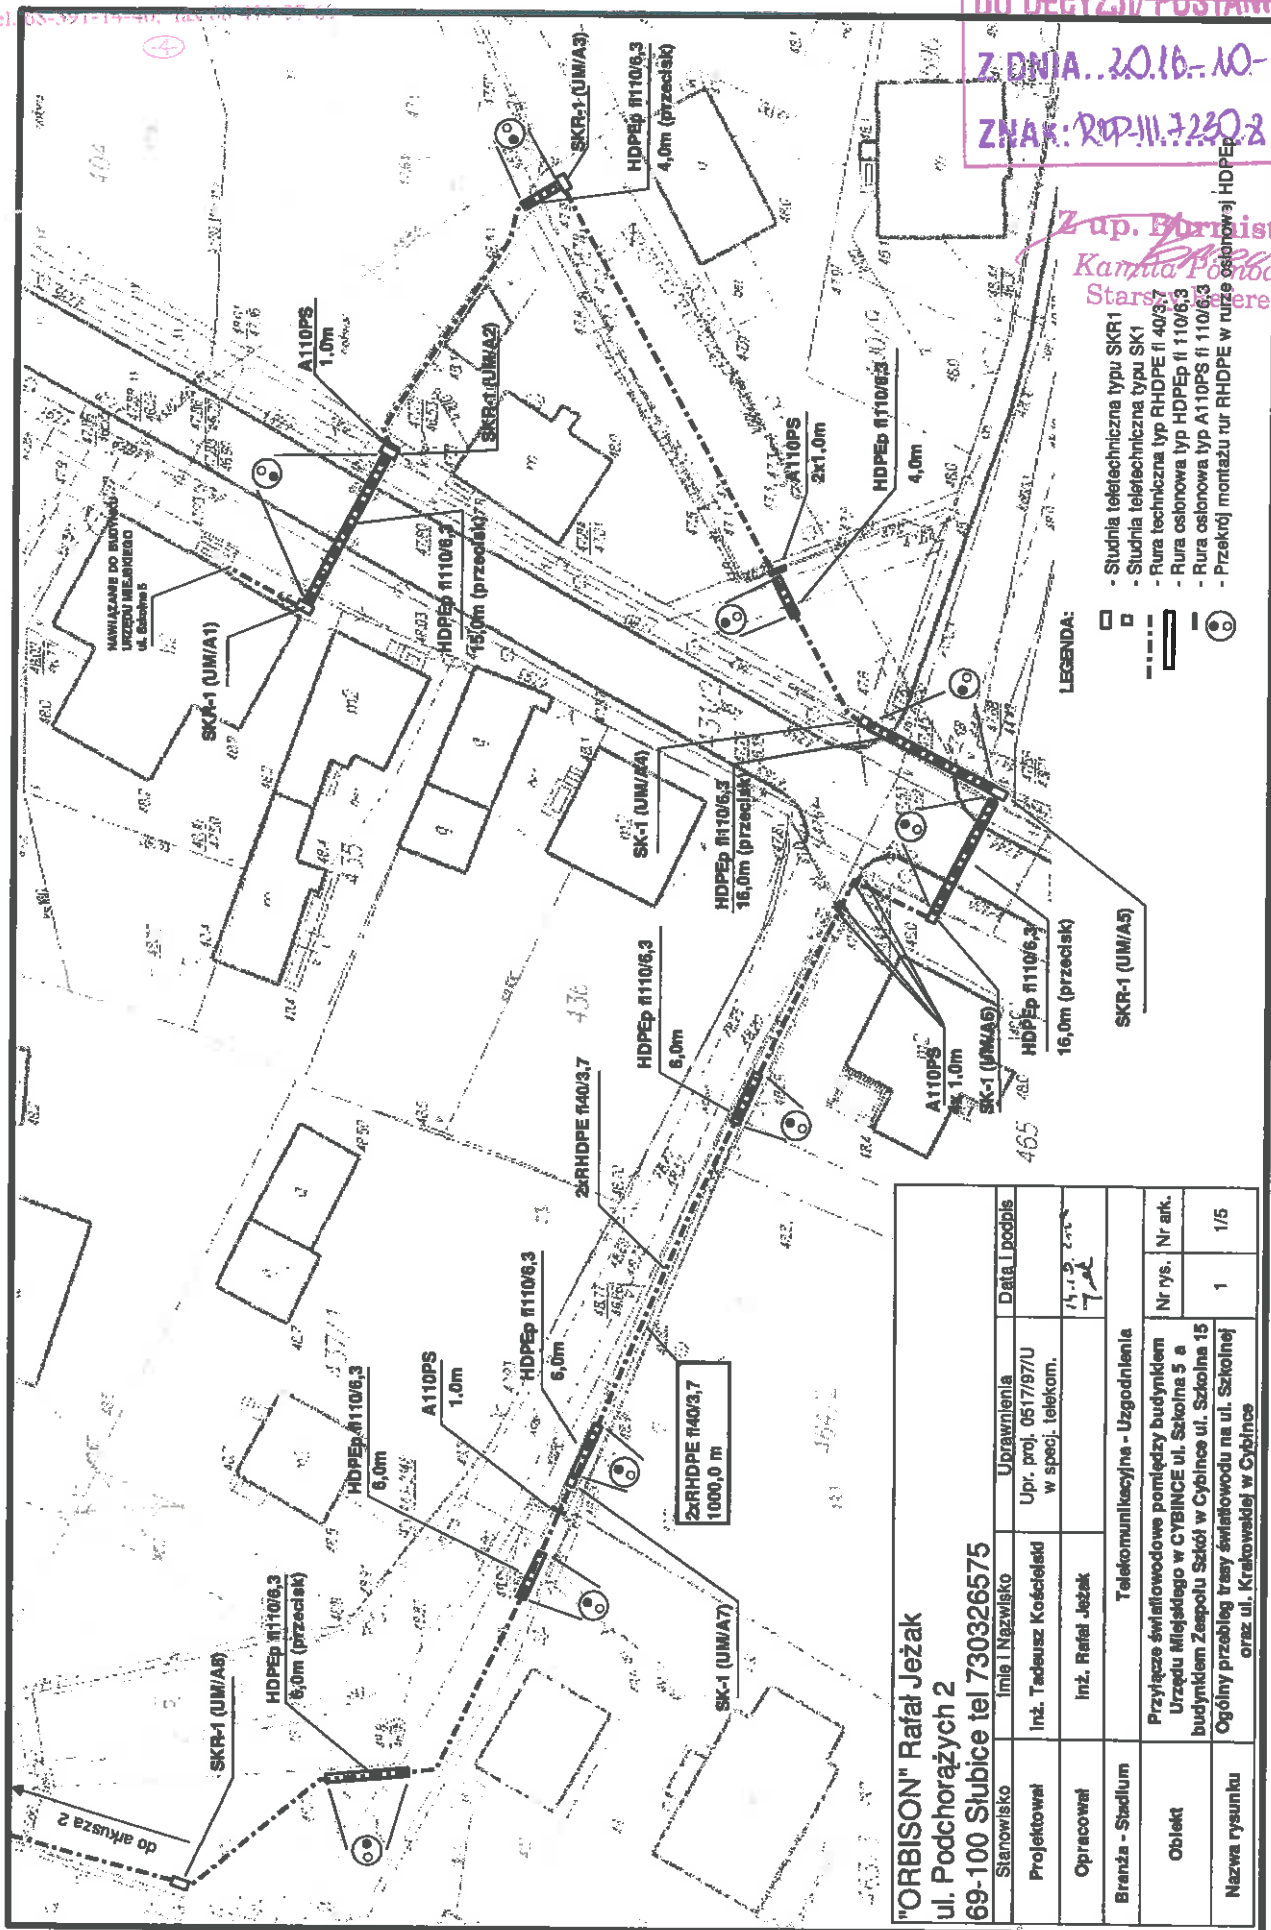

"ORBISON" Rafał Jeżak ul. Podchorążych 2 69-100 Słubice tel 730326575		Data i podpis	
Stanowisko	Imię i Nazwisko	Uprawnienia	Up. proj. 0517/97JU w specj. telekom.
Projektował	Inż. Tadeusz Kościelicki	Inż. Rafał Jeżak	14.10.2016
Opracował	Telekomunikacyjne - Uzgodnienia		
Branża - Studium	Przyłącze światłowodowe pomiędzy budynkiem Urzędu Miejskiego w CYBINCIE ul. Szkolna 5 a budynkiem Zespołu Szkół w Cybince ul. Szkolna 15		
Objekt	Ogólny przebieg trasy światłowodu na ul. Szkolnej oraz ul. Krakowskiej w Cybince		
Nazwa rysunku	Nr rys.	Nr auk.	1/5

GMINA CYBINKA

ul. Szkolna 5, 69-100 Cybinka
 tel. 071 391-14 00, fax 071-37-69

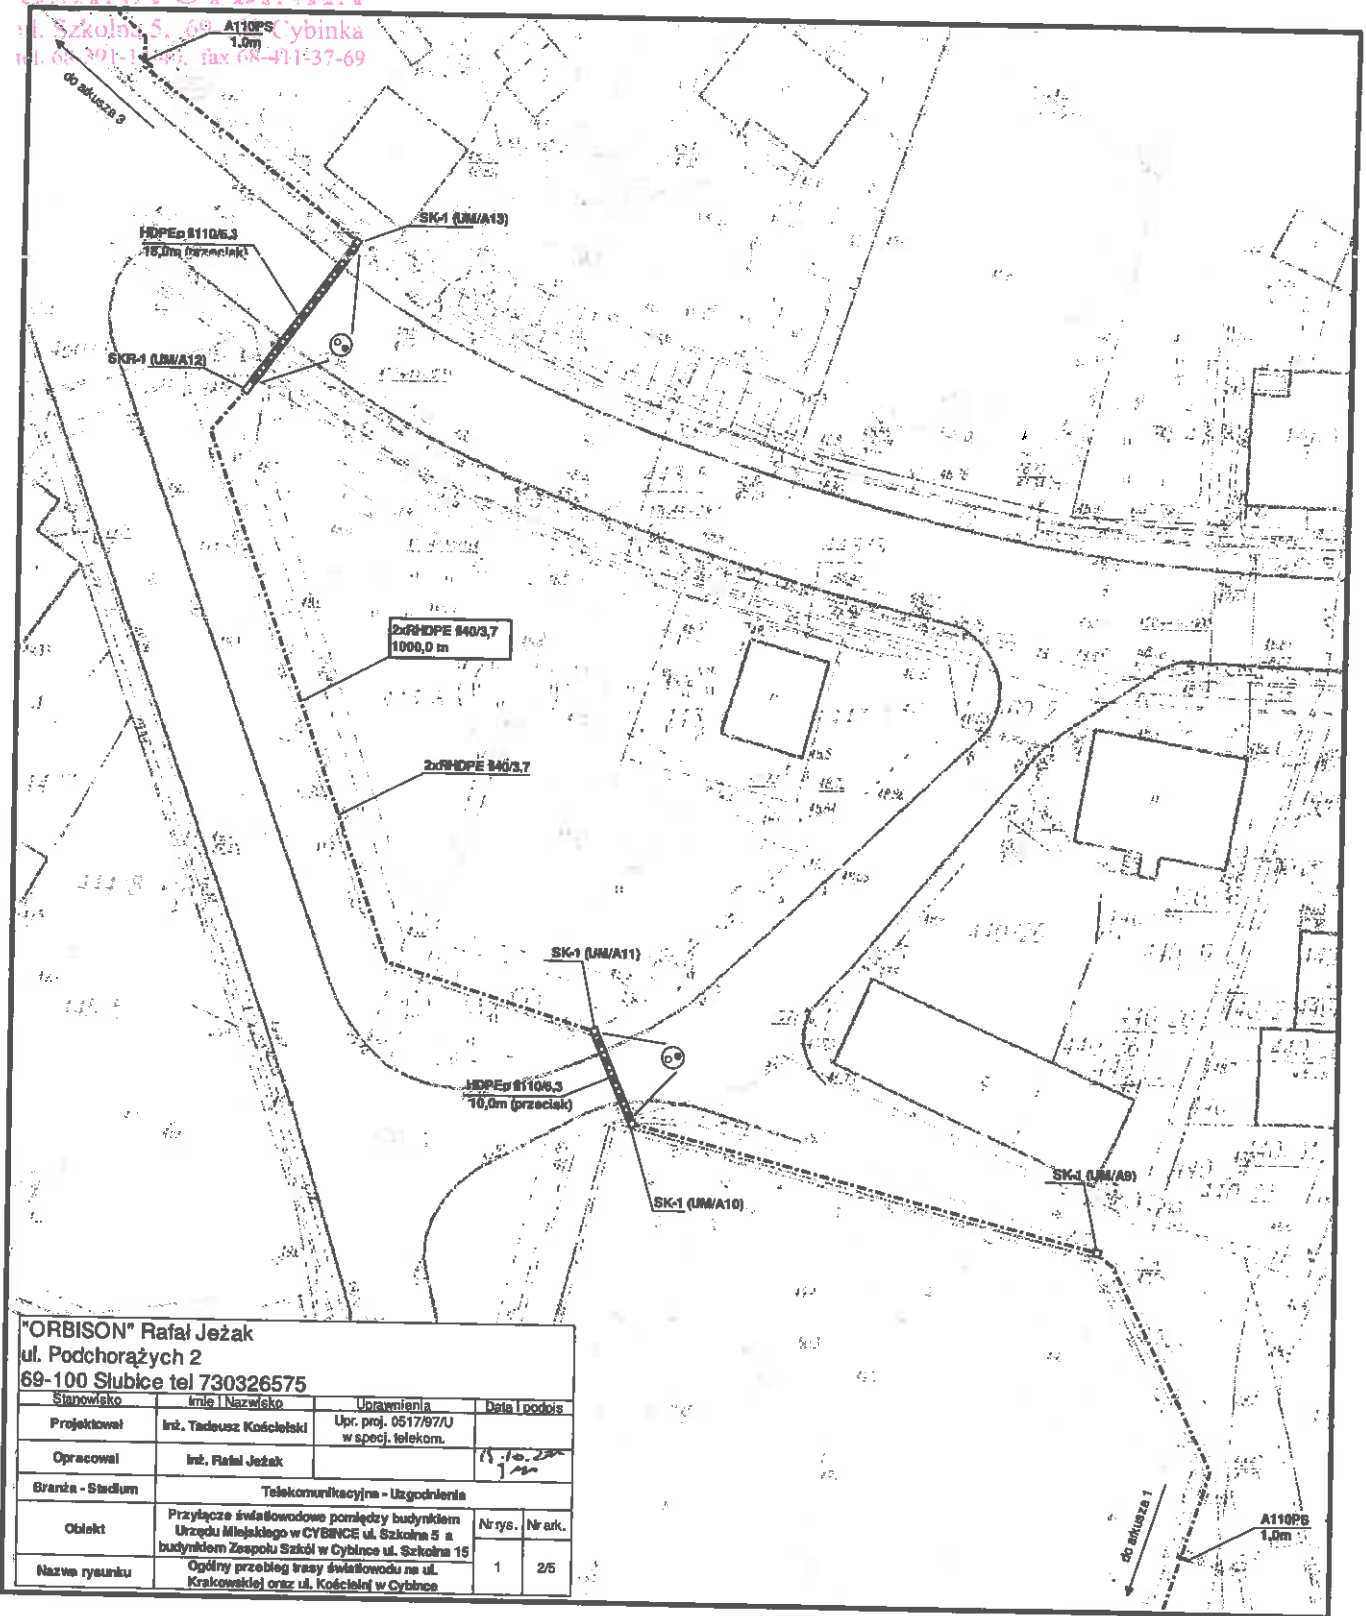


"ORBISON" Rafał Jeżak ul. Podchorążych 2 69-100 Słubice tel 730326575			
Stanowisko	Imię i Nazwisko	Upoważnienia	Data i podpis
Projektował	Inż. Tadeusz Kościelicki	Upr. proj. 0517/97/U w specj. telekom.	
Opracował	Inż. Rafał Jeżak		11.10.2009
Branża - Stadium Telekomunikacyjna - Uzgodnienia			
Objekt	Przyłącze światłowodowe pomiędzy budynkiem Urzędu Miejskiego w CYBINKIE ul. Szkolna 5 a budynkiem Zespołu Szkół w Cybince ul. Szkolna 15	Nrys.	Nrak.
Nazwa rysunku	Opisany przebieg trasy światłowodu na ul. Krakowskiej oraz ul. Kościelnej w Cybince	1	2/5


ul. Szkolna
tel. 391-1-10

"ORBISON" Rafal Jezak
ul. Podchorążych 2
69-100 Ślubice tel. 730326575

Szkicownik	Imię i Nazwisko	Uzawilemia	Data i podpis
Projektował	Inż. Tadeusz Kosiński	Upr. proj. 061797/U	
Opracował	Inż. Rafal Jezak		
Branda - Studium	Telekomunikacja - Uszkodzenia		
Obiekt	Przebieg światłowodowe pomiędzy budynkiem Urzędu Mińskiego w CYBINCIE ul. Szkolna 5 a budynkiem Zespołu Szkół w Cybincie ul. Szkolna 15		
Nazwa rysunku	Opisany przebieg trasy światłowodowej na ul. Ślubickiej oraz na Cmentarzu Komunalnym w Cybincie		
	Nr rys.	Nr ark.	
	1	3/5	

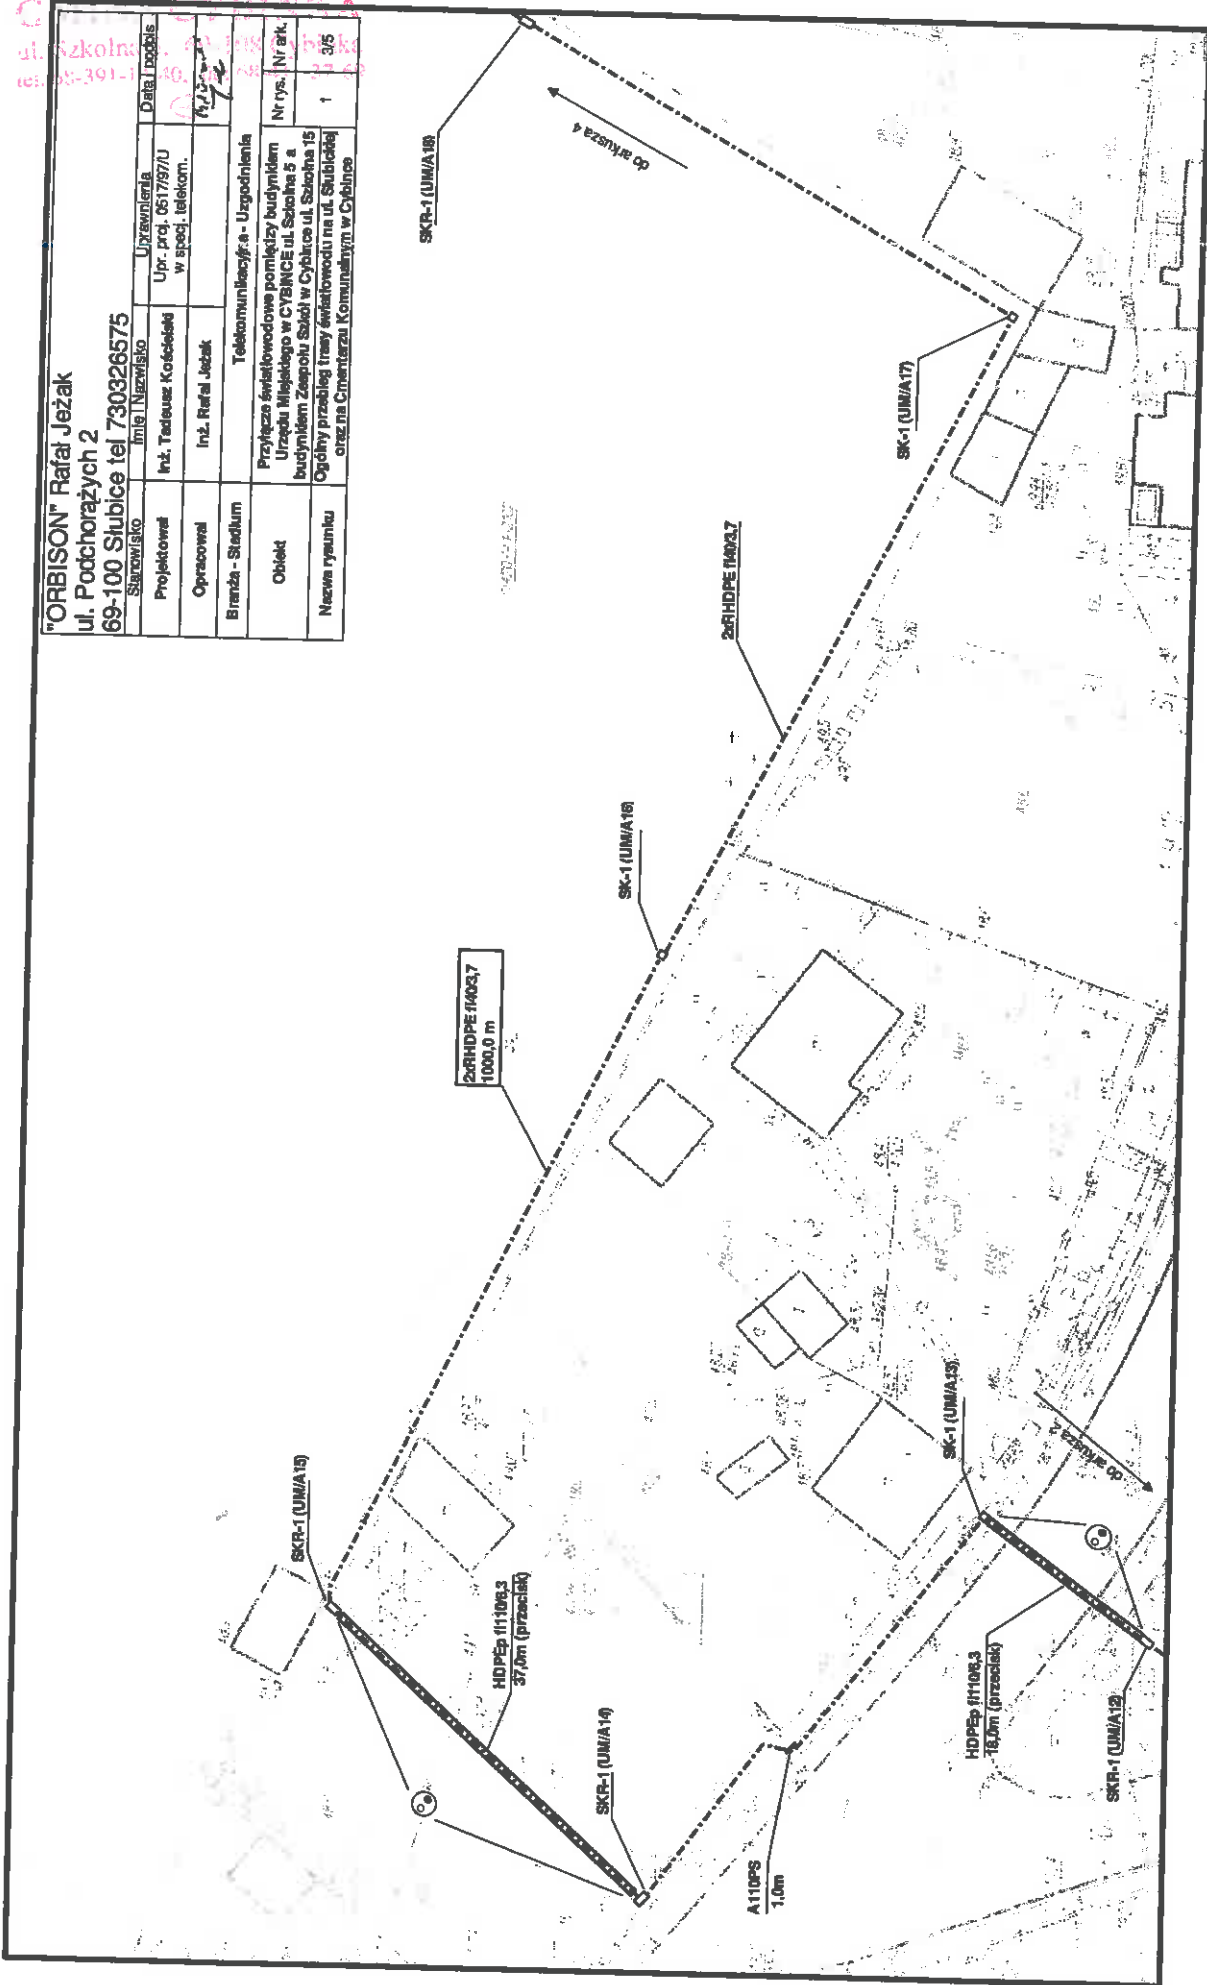

CYBINKA
 ul. Szkolna 5, 69-108 Cybinka
 tel. 68-391-14-40, fax 68-411-37-66

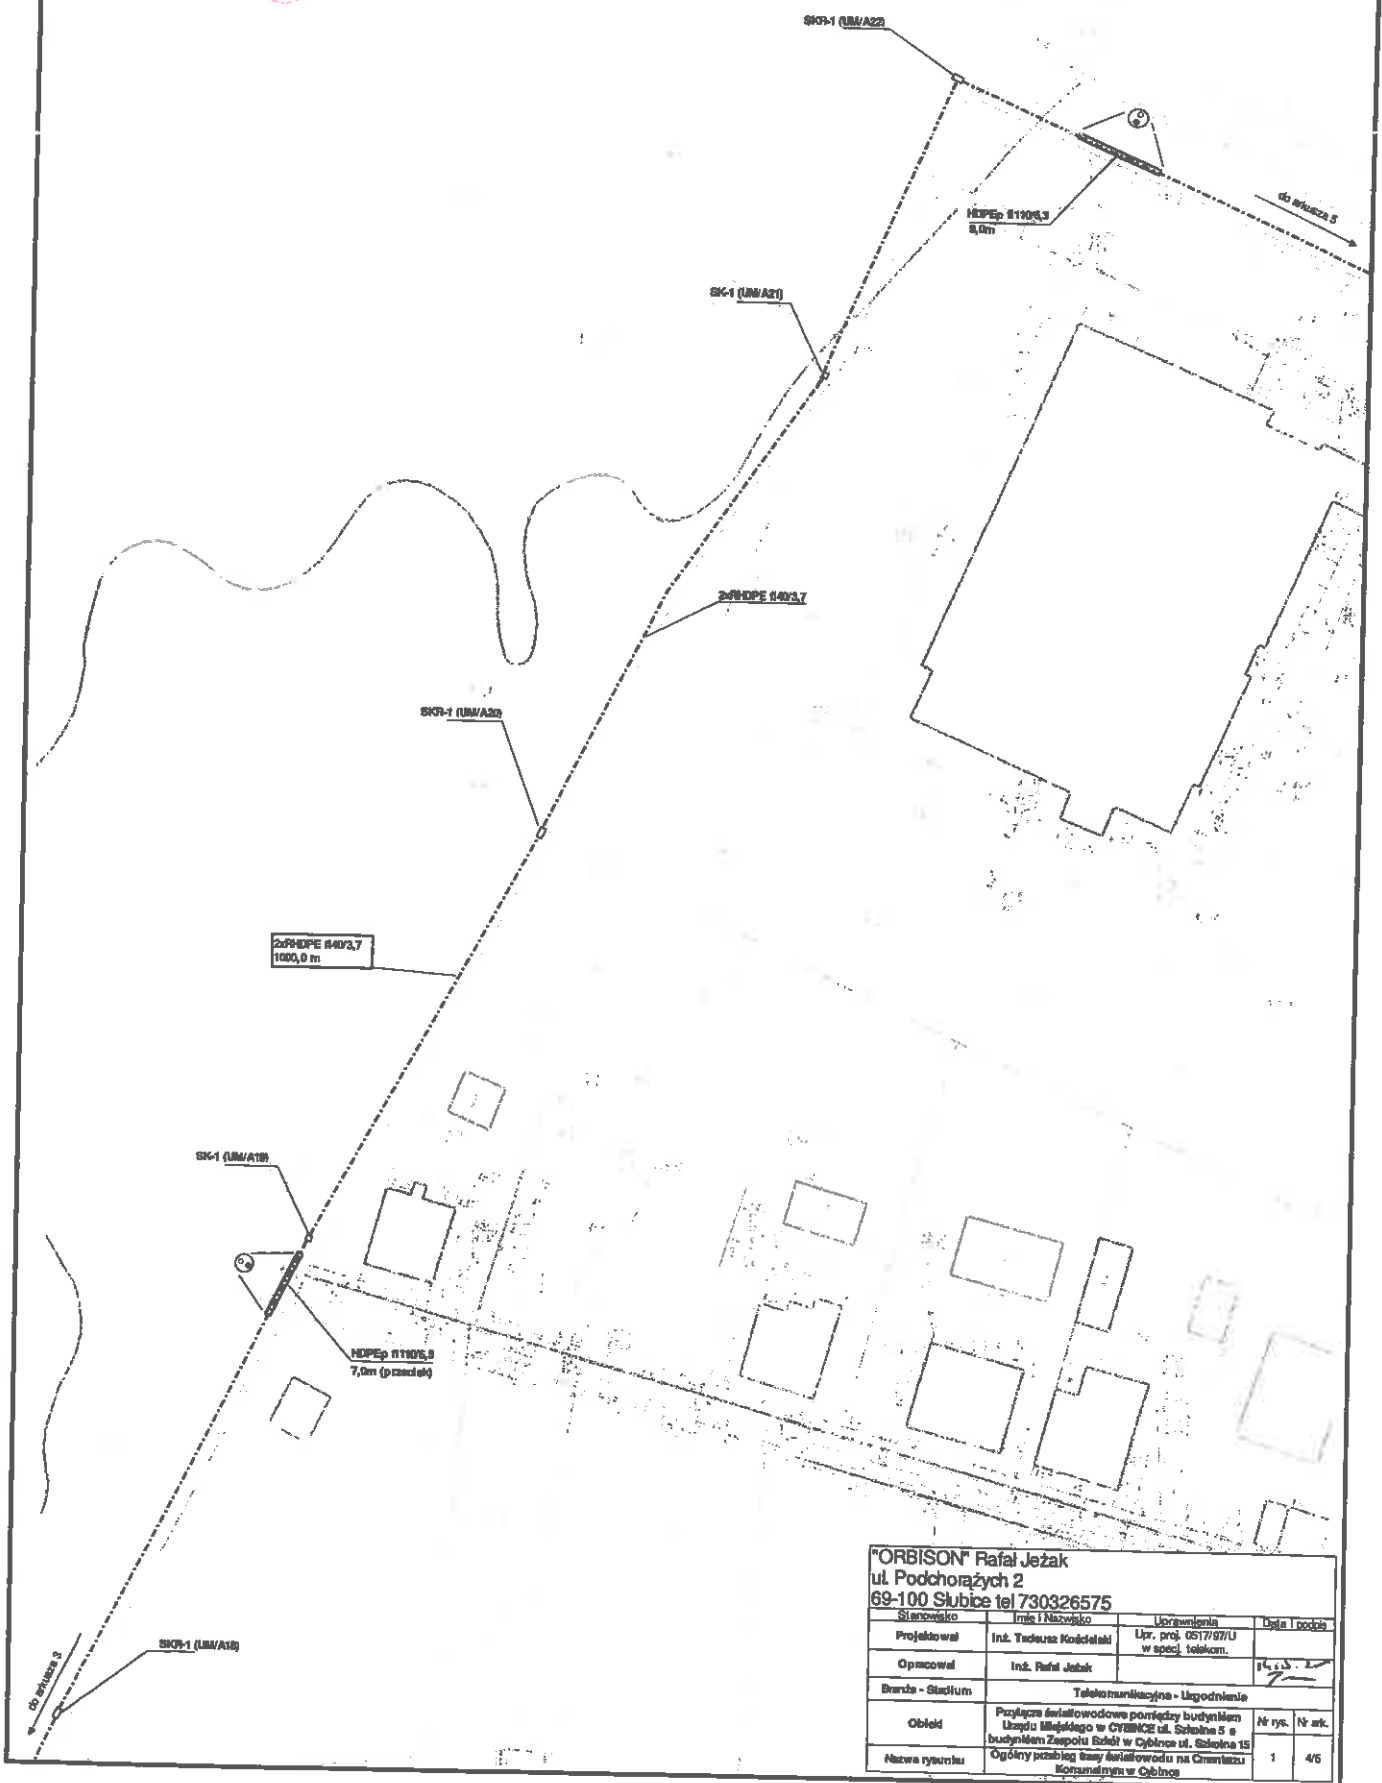

"ORBISON" Rafał Jeżak
 ul. Podchorążych 2
 69-100 Słubice tel 730326575

Stanowisko	Imię i Nazwisko	Umieszczenia	Data i podpis
Projektował	Inż. Tadeusz Kodetalski	Upr. proj. 0517/97/U w specj. telekom.	
Opracował	Inż. Rafał Jeżak		14.11.02
Branża - Studium Telekomunikacyjne - Urządzenia			
Obiekt	Przebieg światłowodowy pomiędzy budynkiem Urzędu Miejskiego w CYBINKI ul. Szkolna 5 a budynkiem Zespołu Szkół w Cybince ul. Szkolna 15	Nr rys.	Nr ark.
Nazwa rysunku	Ogólny przebieg linii światłowodowej na Oczyszczalni Kanalizacyjnej w Cybince	1	4/6

