



EWE energia sp. z o.o., ul. 30 Stycznia 67, 66-300 Międzyrzecz

Rafał Jeżak
ul. Podchorążych 2/53
69-100 Słubice

✉ EWE energia sp. z o. o.
Biuro Obsługi Klienta
ul. Słubicka 12
69-110 Rzepin

☎ tel. +48 95 74 26 102 | fax +48 95 74 26 109

@ robert.lagowski@ewe.pl | www.ewe.pl

Osoba do kontaktu: Robert Łagowski

Znak pisma: EWE/T/247/2016

Dotyczy: Uzgodnienie projektu posadowienia przyłącza światłowodowego pod potrzeby e-usługi Urzędu Miejskiego w Gminie Cybinka pomiędzy budynkami ul. Szkolna 5 – Szkolna 15 26 sierpień 2016 r.

Szanowny Państwo,

W odpowiedzi na pismo w sprawie uzgodnienia projektu posadowienia przyłącza światłowodowego pod potrzeby e-usługi Urzędu Miejskiego w Gminie Cybinka pomiędzy budynkami ul. Szkolna 5 – Szkolna 15.; EWE energia sp. z o.o. Dział Techniczny uzgadnia ~~negatywnie~~ **pozytywnie** przedstawiony projekt z następującymi uwagami:

1. O planowanym terminie rozpoczęcia robót inwestor **poinformuje pisemnie** (listownie lub faksem) EWE energia sp. z o.o. Oddział Rzepin ul. Słubicka 12, 69-110 Rzepin tel. 95/75-95-270, fax. 95/75-95-109 w terminie 2 tygodni przed ich rozpoczęciem. W zawiadomieniu należy wskazać termin rozpoczęcia i zakończenia prac, osobę bezpośrednio odpowiedzialną za prowadzenie prac budowlanych (kierownika budowy) oraz osobę reprezentującą inwestora wraz z numerami telefonicznymi i adresami kontaktowymi tych osób.
2. Przy skrzyżowaniach z gazociągami i zbliżeniach należy zachować odległości oraz zabezpieczenia zgodnie z obowiązującymi przepisami, a w szczególności zgodnie z Rozporządzeniem Ministra Gospodarki w sprawie warunków technicznych jakimi powinny odpowiadać sieci gazowe (Dz.U.2013, poz. 640 z dnia 26 kwietnia 2013 r.) oraz normą dot. skrzyżowań gazociągów (PN-91 M-34501) wraz z późniejszymi zmianami.

Gazociągi EWE energia układane są z przykryciem:

- 0,9 - 1,0 m - średniego ciśnienia
- 1,0 - 1,2 m - wysokiego ciśnienia.

3. **Prace w pobliżu gazociągu (np. równoległy wykop, skrzyżowanie) należy prowadzić metodą wykopu ręcznego z zachowaniem szczególnej ostrożności.**

Przewodniczący Rady Nadzorczej
Zarząd:
Sąd Rejonowy w Zielonej Górze
Wysokość kapitału zakładowego:
PEKAO S.A. O/Międzyrzecz
NIP: 778-13-59-052

dr Ulrich Müller
dr Markus Rapp, Dariusz Brzozowski
KRS 0000065199
409 971 000 PLN
Numer rachunku 43 1240 3578 1111 0000 4444 3258
Regon: 639624958

4. Inwestor i Wykonawca ponosi odpowiedzialność karną i materialną wynikającą z Kodeksu Cywilnego za spowodowanie uszkodzeń w czasie wykonawstwa robót ; oraz zobowiązuje się do pokrycia kosztów naprawy wszelkich szkód oraz pokrycia strat EWE energia sp. z o.o. z tytułu uszkodzenia gazociągów lub infrastruktury z nim związanej ; wynikłych z winy Inwestora lub podmiotów działających na jego rzecz , oraz ponosi odpowiedzialność za szkody ,które w przyszłości mogły by powstać na skutek przeprowadzonych robót.
5. Niniejsze uzgodnienie zachowuje ważność przez okres 3 lat od daty jego wydania.
6. W sprawie niniejszego uzgodnienia osobą do kontaktu jest **Pan Robert Łagowski** tel. kom. +48 600 029 275.

Z poważaniem

**KIEROWNIK
BIURA TECHNICZNEGO**
Robert Łagowski

Otrzymują:


1. Wnioskodawca.

Załączniki:

- Projekt zagospodarowania 1 szt.

Przewodniczący Rady Nadzorczej
Zarząd:
Sąd Rejonowy w Zielonej Górze
Wysokość kapitału zakładowego:
PEKAO S.A. O/Międzyrzecz
NIP: 778-13-59-052

dr Ulrich MÜller
dr Markus Rapp, Dariusz Brzozowski
KRS 0000065199
409 971 000 PLN
Numer rachunku 43 1240 3578 1111 0000 4444 3258
Regon: 639624958

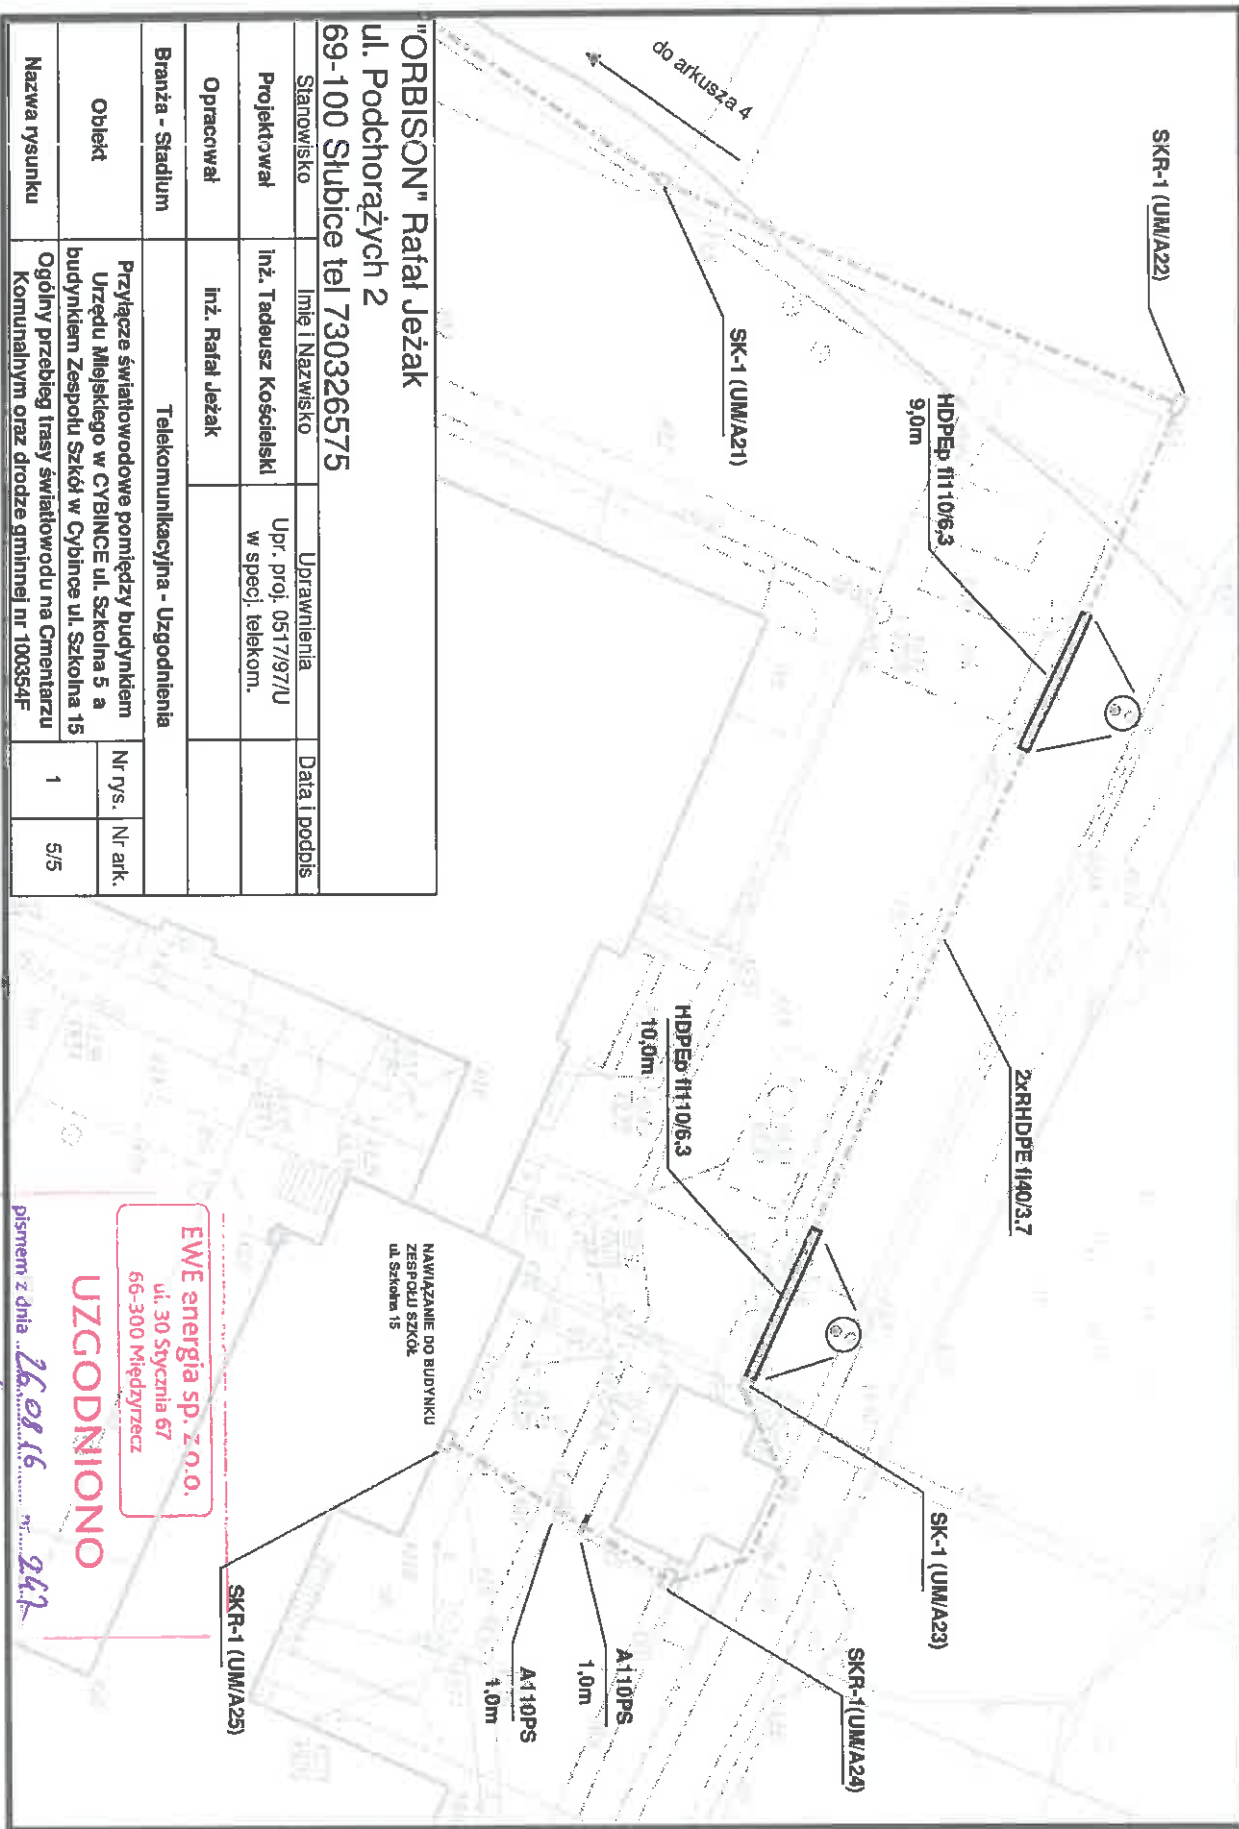

"ORBISON" Rafał Jeżak
 ul. Podchorążych 2
 69-100 Słubice tel 730326575


Stanowisko	Imię i Nazwisko	Uprawnienia	Data i podpis
Projektował	Inż. Tadeusz Kościelski	Upr. proj. 0517/97/U w specj. telekom.	
Opracował	Inż. Rafał Jeżak		
Branża - Stadium			
Telekomunikacyjna - Uzgodnienia			
Obiekt	Przyłącze światłowodowe pomiędzy budynkiem Urzędu Miejskiego w CYBINCIE ul. Szkolna 5 a budynkiem Zespołu Szkół w Cybince ul. Szkolna 15		
Nazwa rysunku	Ogólny przebieg trasy światłowodu na Cmentarzu Komunalnym oraz drodze gminnej nr 100354F		
	Nr rys.	Nr ark.	
	1	5/5	

EWE energia sp. z o.o.
 ul. 30 Sycznia 67
 66-300 Międzyzecz

UZGODNIONO

pismem z dnia 26.08.16 nr 247

Rzeczni *[Signature]*

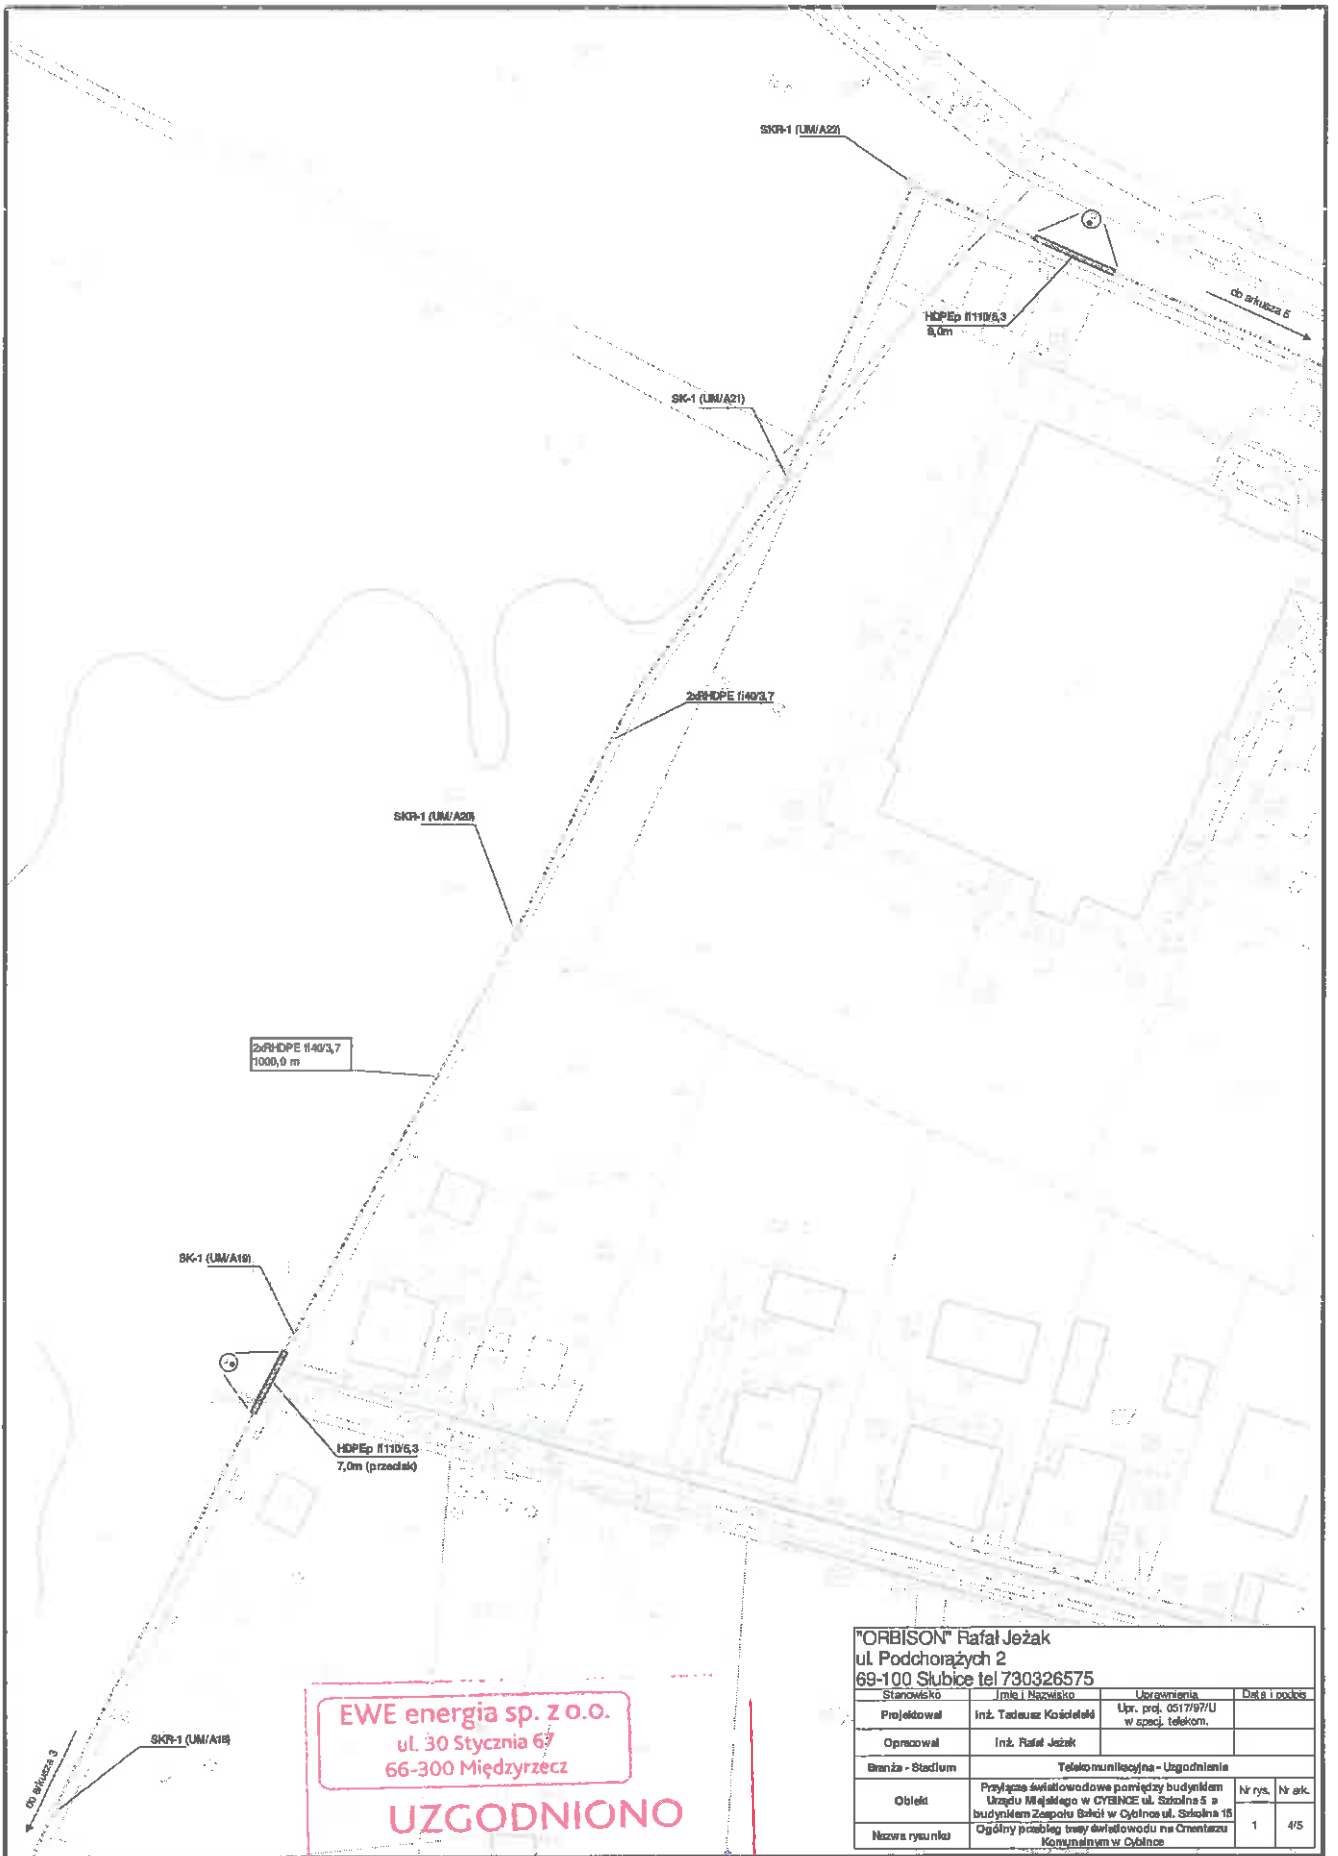


EWE energia sp. z o.o.
 ul. 30 Stycznia 67
 66-300 Międzyrzecz

UZGODNIONO

pismem z dnia 26.08.16 nr 297

Rzepin..... *[Signature]*

"ORBISON" Rafał Jeżak ul. Podchorążych 2 69-100 Słubice tel 730326575			
Stanowisko	Imię i Nazwisko	Upoważnienia	Data i rok
Projektował	Inż. Tadeusz Kościelak	Upr. prof. 0517/97/U w specj. telekom.	
Opracował	Inż. Rafał Jeżak		
Branża - Studium		Telekomunikacyjna - Uzgodnienia	
Obiekt	Przebieg światłowodowy pomiędzy budynkiem Urzędu Miastowego w CYBINCIE ul. Szkolna 5 a budynkiem Zespołu Szkół w Cybinciu ul. Szkolna 15		Nr rys. Nr ark.
Nazwa rysunku	Ogólny przebieg trasy światłowodu na Orlenizacji Komunalnym w Cybinciu		1 4/5

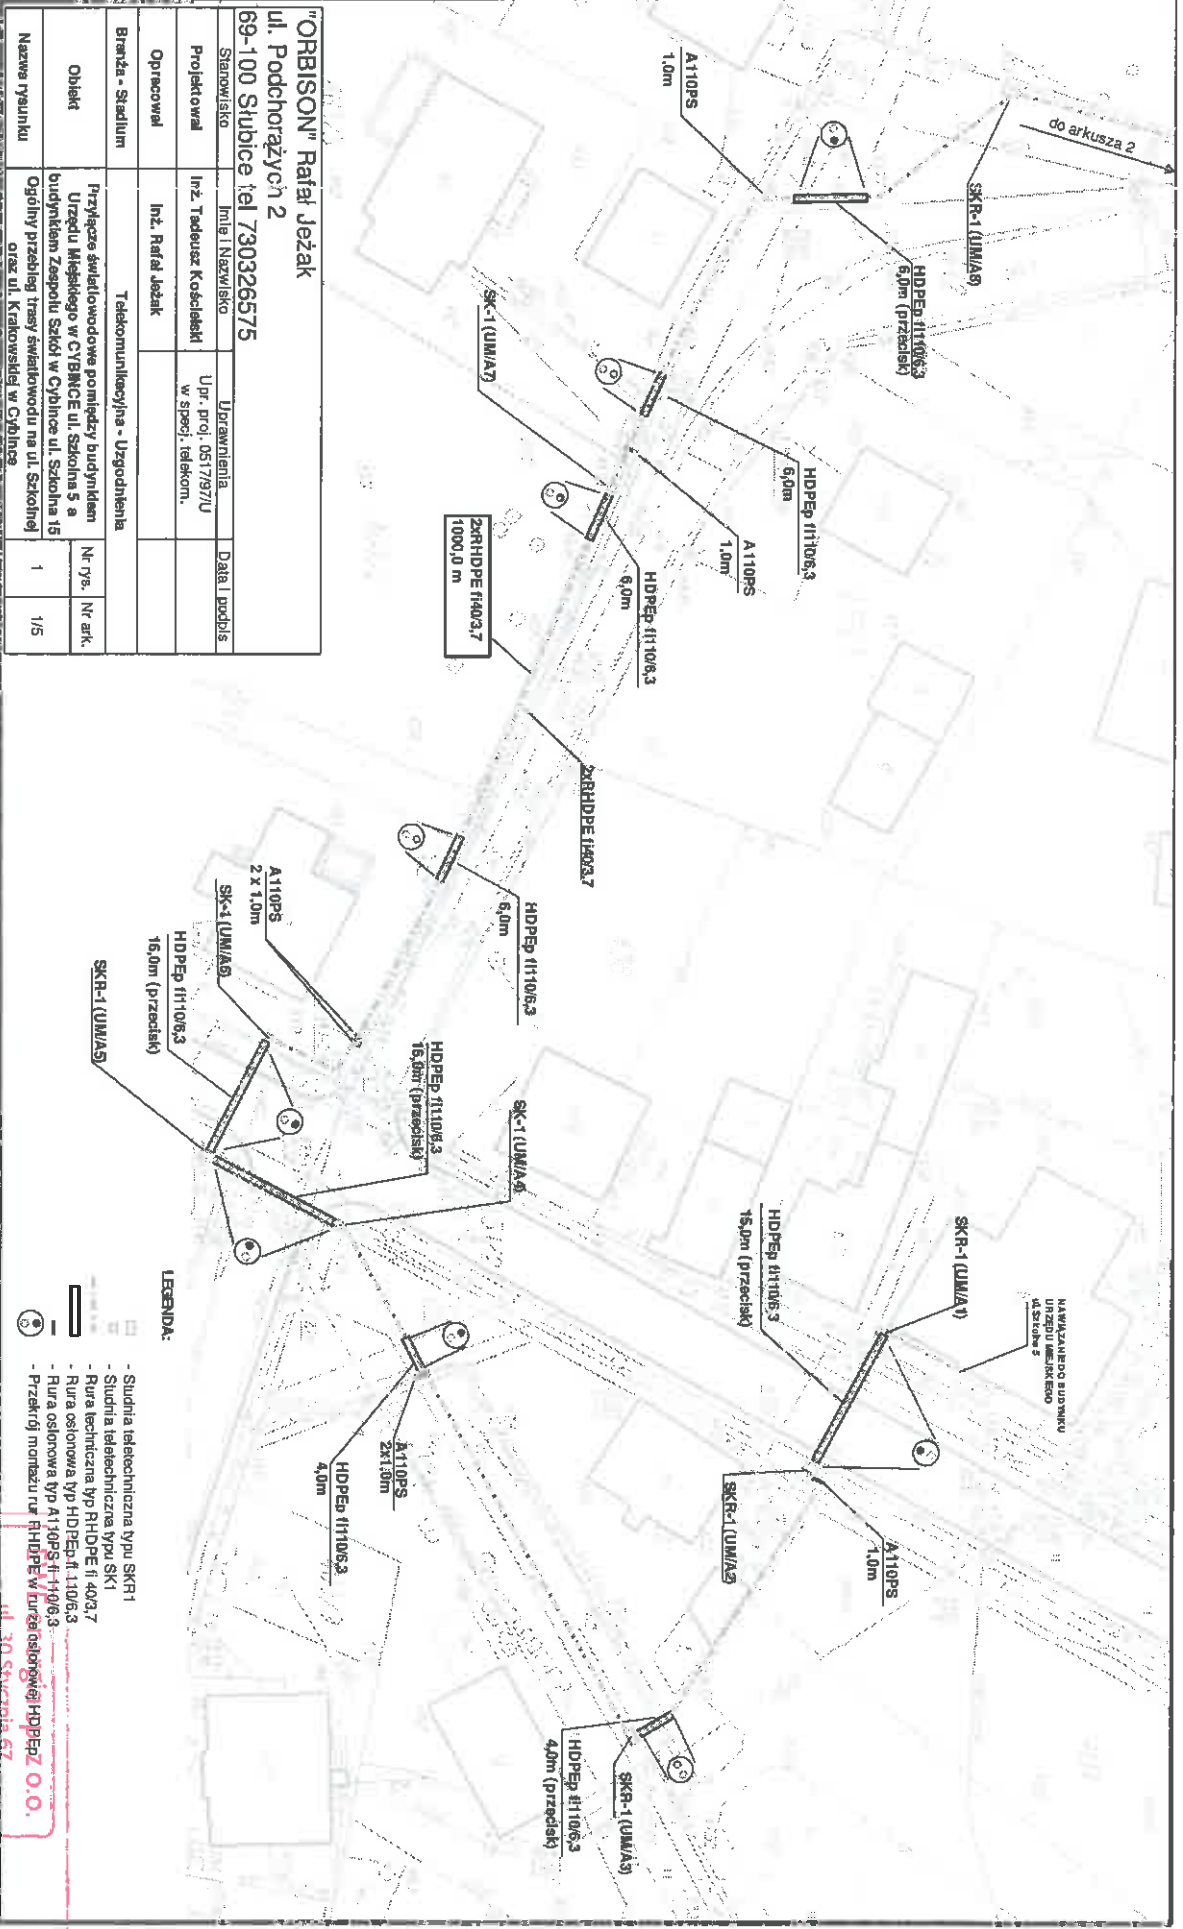

"ORBISON" Rafał Jeżak			
ul. Podchorążych 2			
69-100 Słubice tel 730326575			
Stanowisko	Inicj. i Nazwisko	Uzgodnienia	Data i podpis
Projektował	Inż. Tadeusz Kosiński	Upr. proj: 0517937/U w specj. telekom.	
Opracował	Inż. Rafał Jeżak		
Telekomunikacyjna - Uzgodnienia			
Branka - Stadium	Przyłącze światłowodowe pomiędzy budynkiem Urzędu Miejskiego w CYBINCIE ul. Szkolna 5 a budynkiem Zespołu Szkół w Cybincie ul. Szkolna 15		Nr rys. Nr ark.
Obiekt	Ogólny przebieg trasy światłowodu na ul. Szkolnej oraz ul. Krakowskiej w Cybincie		1 1/5
Nazwa rysunku			


- LEGENDA:**
- Studnia teletechniczna typu SKR1
 - Studnia teletechniczna typu SK1
 - Rura techniczna typ RHDP-E f1 403,7
 - Rura techniczna typ HDPEP f1 110/6,3
 - Rura osłonowa typ A110PS f1 110/6,3
 - Przekrój montażu rur HDPEP w rurze osłonowej HDPEP o.o.

ul. 30 Syczebia 67
66-300 Międzyzycz

UZGODNIONO

pisemem z dnia 26.08.16 nr 242

Rzepliń.....

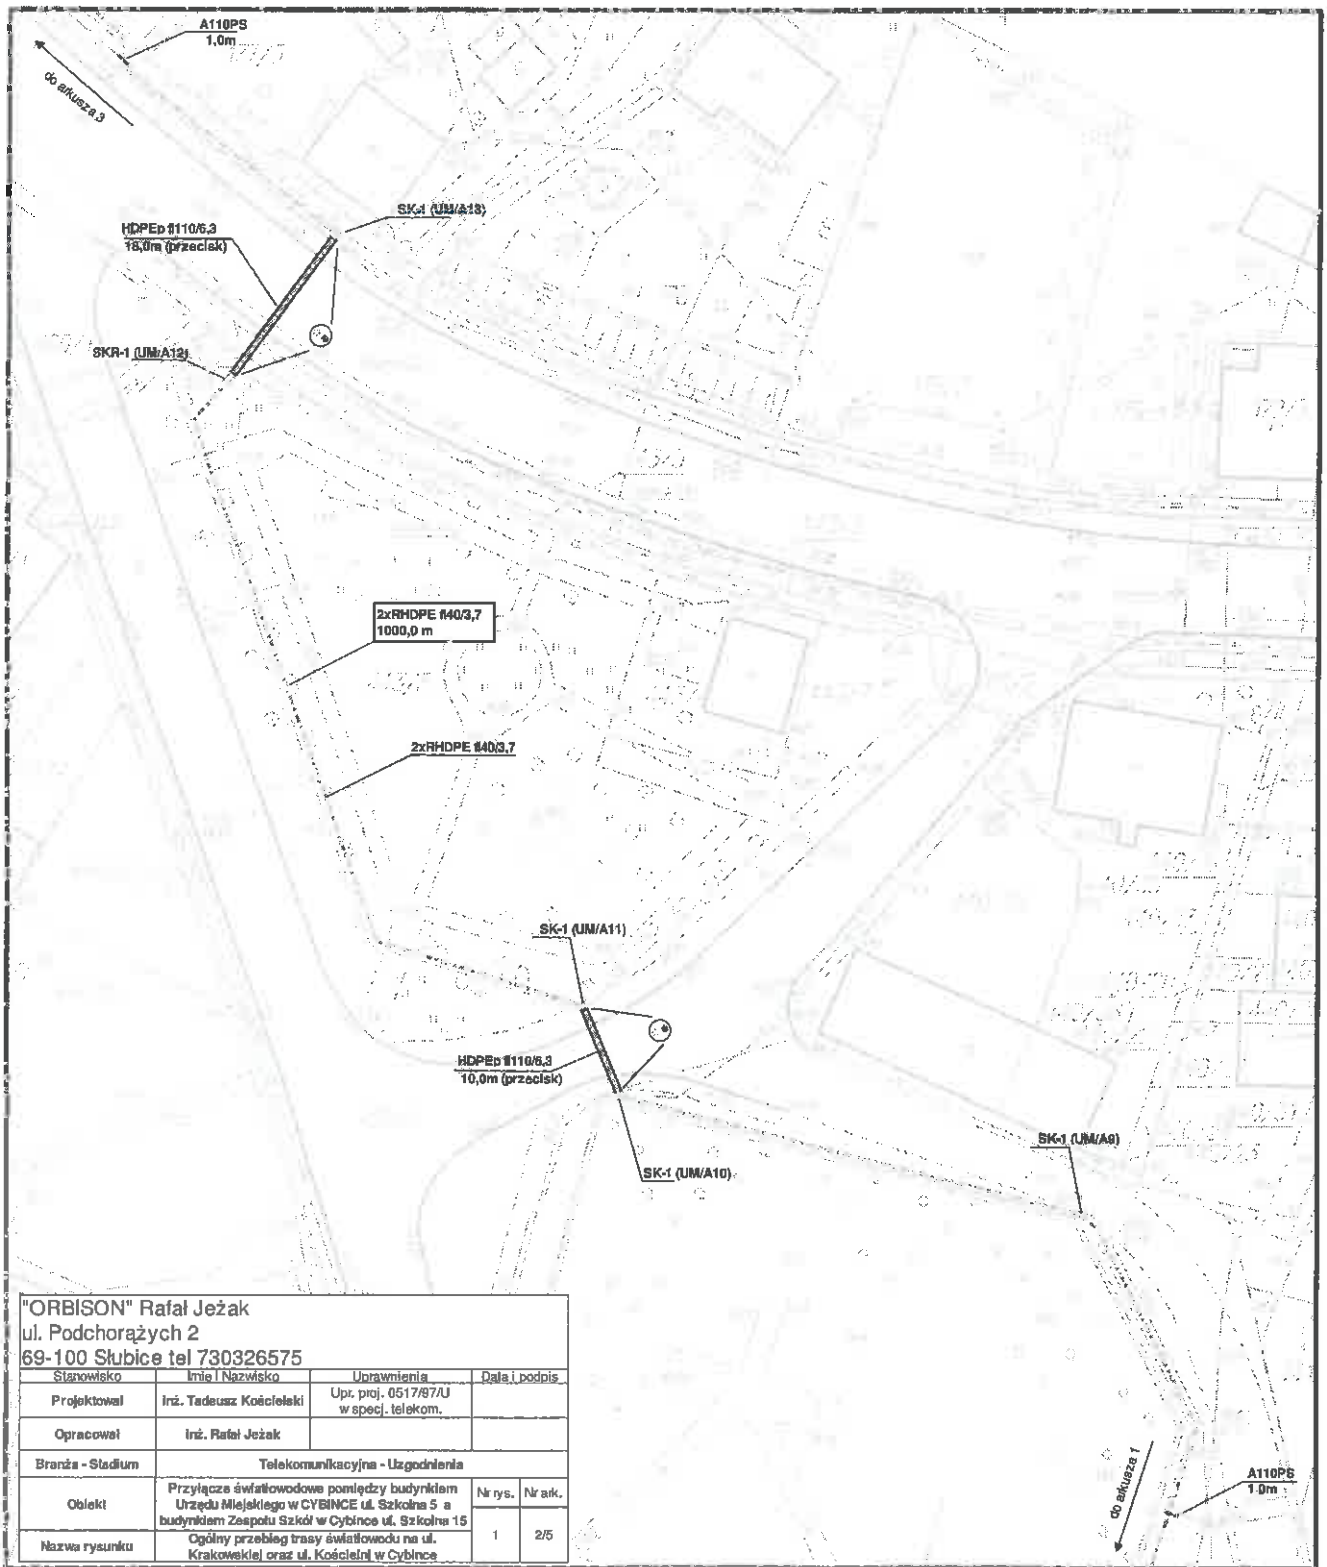

"ORBISON" Rafał Jeżak			
ul. Podchorążych 2			
69-100 Słubice tel 730326575			
Stanowisko	Imię i Nazwisko	Uprawnienia	Data i podpis
Projektował	Inż. Tadeusz Kościelniak	Upr. proj. 0517/87/U w specj. telekom.	
Opracował	Inż. Rafał Jeżak		
Branża - Stadium	Telekomunikacyjna - Uzgodnienia		
Opis	Przyłącza światłowodowe pomiędzy budynkiem Urzędu Miejskiego w CYBINCIE ul. Szkolna 5 a budynkiem Zespołu Szkół w Cybince ul. Szkolna 15	Nr rys.	Nr ark.
Nazwa rysunku	Ogólny przebieg trasy światłowodu na ul. Krakowskiej oraz ul. Kościelnej w Cybince	1	2/5

EWE energia sp. z o.o.
ul. 30 Stycznia 67
66-300 Międzyrzecz


UZGODNIONO

pismem z dnia 26.08.16 nr 247

Rzepin..... *[Signature]*

"ORBISON" Rafał Jeżak
 ul. Podchorążych 2
 69-100 Ślubice tel 730326575

Stanowisko	Imię i Nazwisko	Urządzenie	Data i podoba
Projektował	inż. Tadeusz Kościński	Up. proj. 051797/U w sspj. telekom.	
Opracował	inż. Rafał Jeżak		
Branda - Szablum	Telekomunikacyjna - Urządzenia		
Opis	Przyłącze światłowodowe pomiędzy budynkiem Urzędu Miejskiego w CYBINCIE ul. Szkolna 5 a budynkiem Zespołu Szkół w Cybincach ul. Szkolna 15		
Nazwa rysunku	Opisany przedsięwzięcie / składowe na ul. Szkolnej oraz na Gminnym Komunalnym w Cybincach	Nr rys.	Nr ark.
		1	3/5

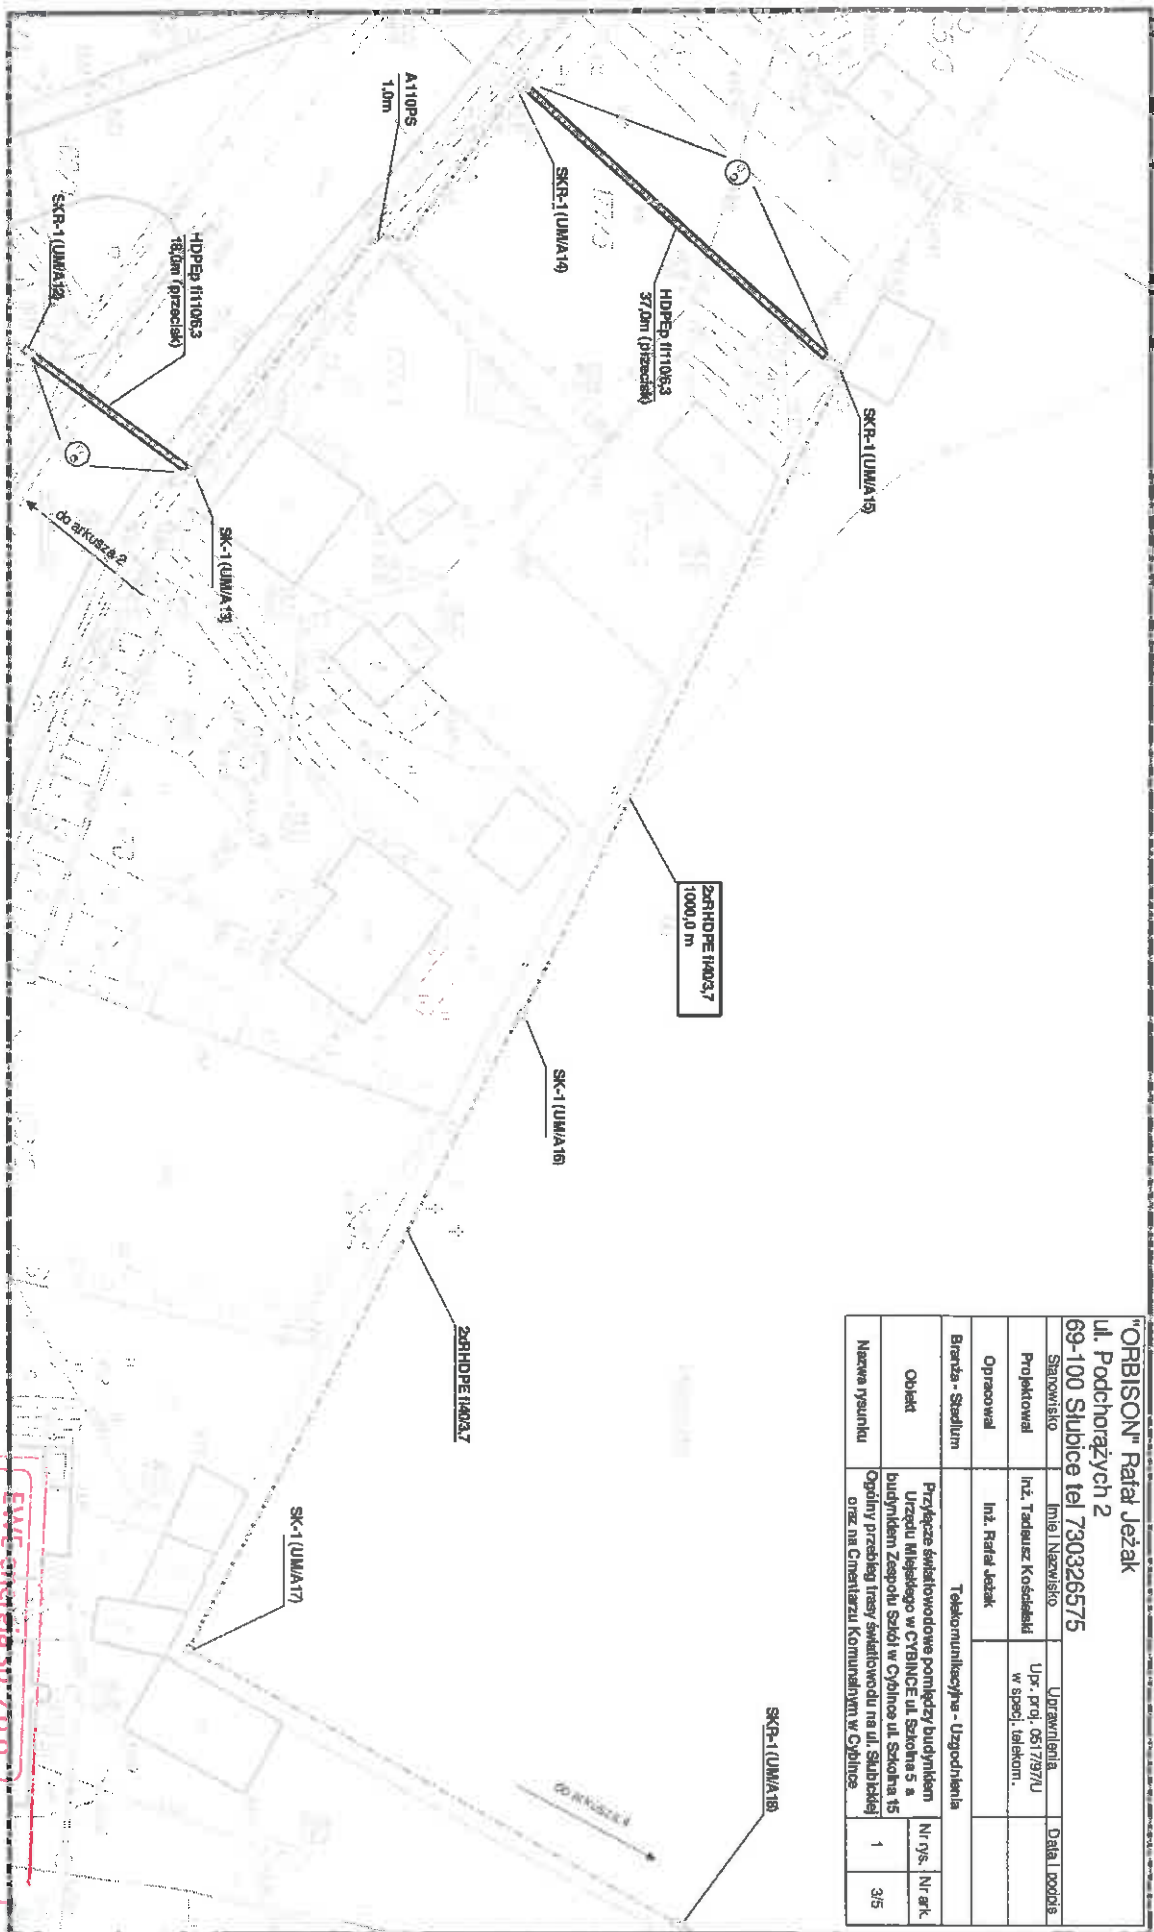

EWAF
 ul. 30 Sycznia 67
 66-300 Międzyrzecz

UZGODNIONO

listem z dnia 26.08.16 m. 247

Rzeplin *[Signature]*