



Cybinka, dnia 30.08.2016 r.

Znak: ZUK.DUK.15.2016

„ORBISON”
Rafał Jeżak
ul. Podchorążych 2/53
69-100 Słubice

Dot. Uzgodnienia posadowienia przyłącza światłowodowego pod potrzeby e-usług Urzędu Miejskiego w Gminie Cybinka


W odpowiedzi na pismo z dnia 05 sierpnia 2016 r. w sprawie uzgodnienia posadowienia przyłącza światłowodowego pod potrzeby e-usług Urzędu Miejskiego w Gminie Cybinka, Zakład Usług Komunalnych Cybinka Sp. Z o.o. uzgadnia pozytywnie przedstawiony projekt z następującymi uwagami:

1. Prace w pobliżu sieci wodociągowej jak i sieci kanalizacyjnej powinny być prowadzone metodą wykopu ręcznego z zachowaniem szczególnej ostrożności
2. O planowanym terminie rozpoczęcia robót inwestor poinformuje pisemnie Zakład Usług Komunalnych Cybinka Sp. z o.o. przy ul. Białkowskiej 2C , 69-108 Cybinka, w terminie 1 tygodnia przed ich rozpoczęciem . W zawiadomieniu należy podać termin rozpoczęcia i zakończenia prac, osobę bezpośrednio odpowiedzialną za prowadzone prace wraz z numerem telefonu.
3. W przypadku natrafienia na inne instalacje wodno – kanalizacyjne niż naniesione na mapie, należy niezwłocznie poinformować o tym fakcie Zakład Usług Komunalnych Cybinka Sp. z o.o. przy ul. Białkowskiej 2C, 69-108 Cybinka.
4. Inwestor i Wykonawca ponosi odpowiedzialność karną i materialną wynikającą z kodeksu Cywilnego za spowodowanie uszkodzeń w czasie wykonywania robót, oraz zobowiązuje się do pokrycia kosztów naprawy wszelkich szkód.
5. Niniejsze uzgodnienia zachowuje ważność przez okres 2 lat od daty jego wydania.

KIEROWNIK
Działu Usług Komunalnych
Martin Szmelenberg

Otrzymują:

1. Adresat
2. A/a

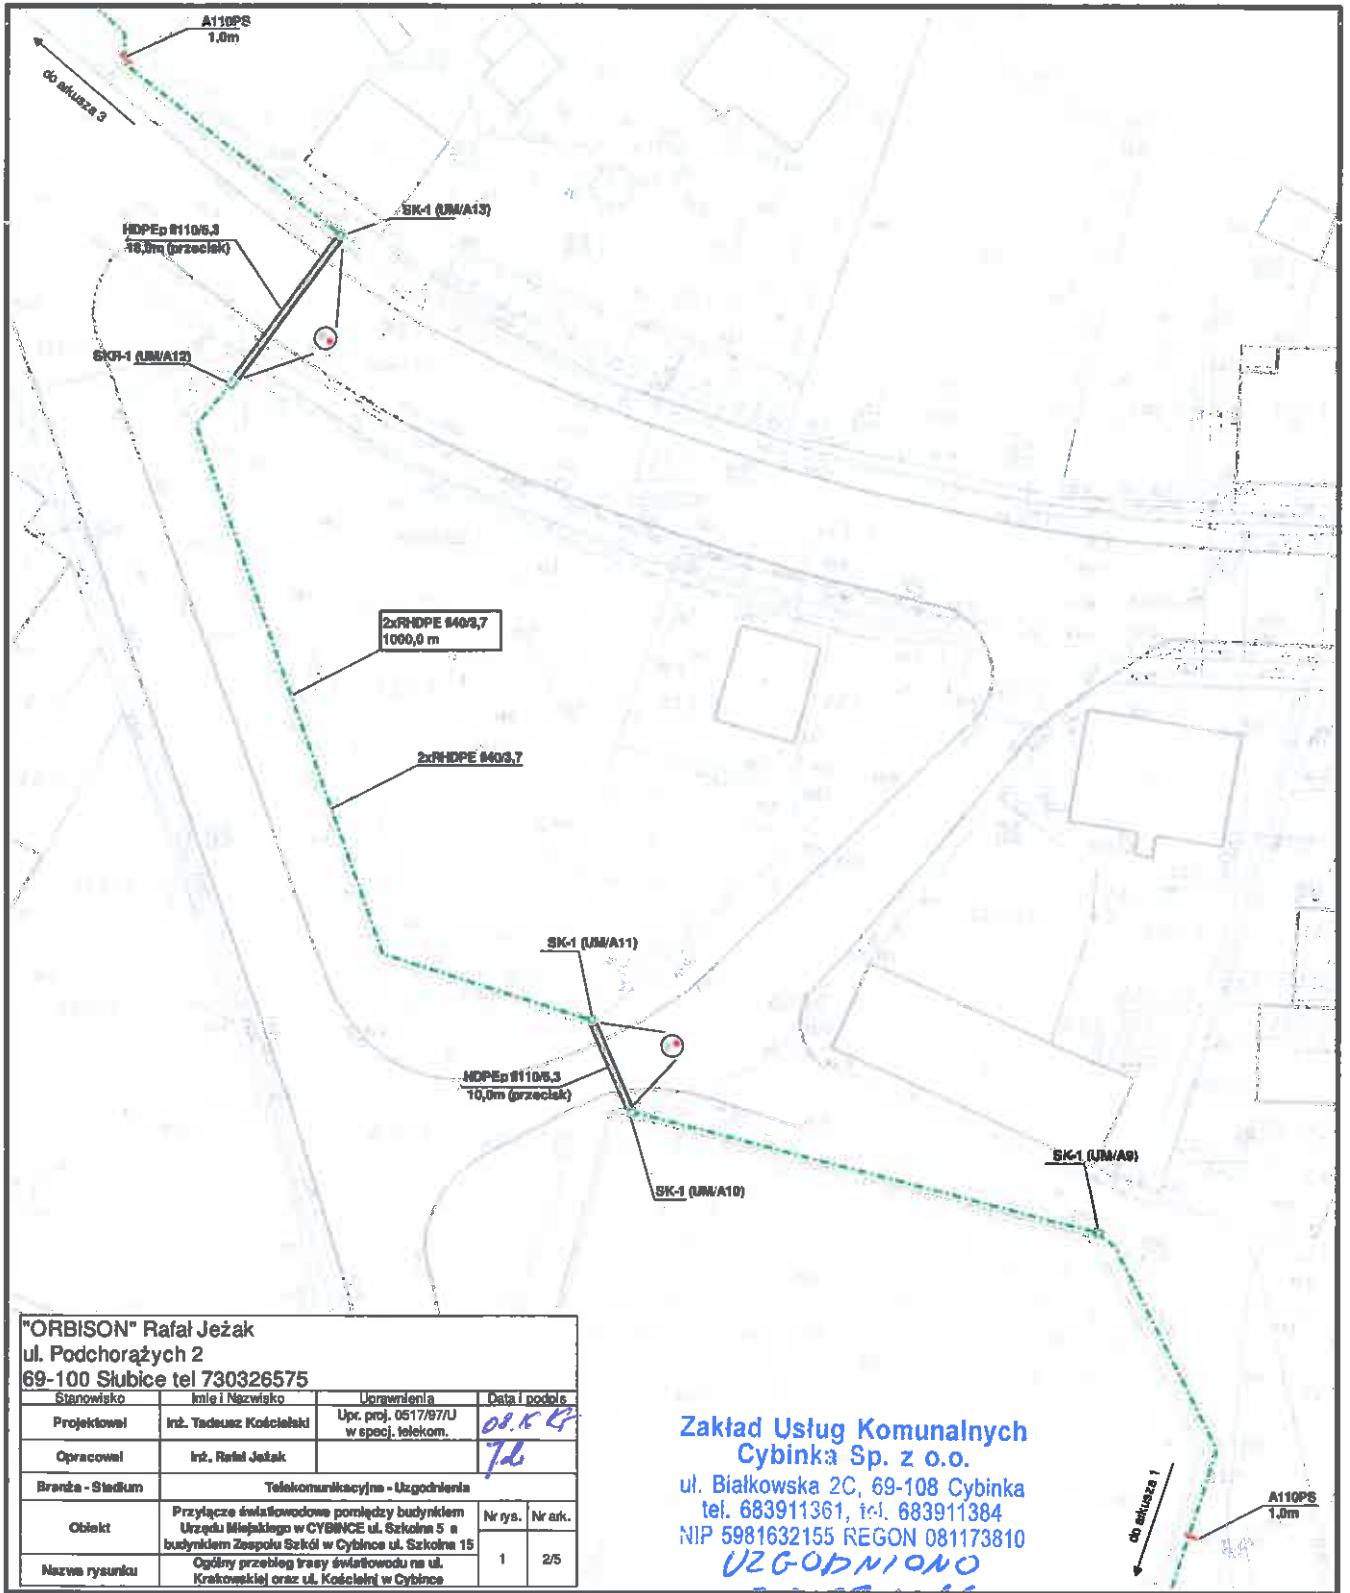

"ORBISON" Rafał Jeżak
 ul. Podchorążych 2
 69-100 Ślubice tel 730326575

Stanowisko	Imię i Nazwisko	Uprawnienia	Data i podpis
Projektował	Inż. Tadeusz Kościelniak	Upr. proj. 0517/97/U w specj. telekom.	<i>09.06.16</i>
Opracował	Inż. Rafał Jeżak		<i>7.6</i>
Branża - Studium Telekomunikacyjne - Uzgodnienia			
Objekt	Przyłącze światłowodowe pomiędzy budynkiem Urzędu Miejskiego w CYBINCIE ul. Szkolna 5 a budynkiem Zespołu Szkół w Cybince ul. Szkolna 15	Nr rys.	Nr ark.
Nazwa rysunku	Ogólny przebieg trasy światłowodu na ul. Krakowskiej oraz ul. Kościelnej w Cybince	1	2/5


**Zakład Usług Komunalnych
 Cybinka Sp. z o.o.**
 ul. Białkowska 2C, 69-108 Cybinka
 tel. 683911361, tel. 683911384
 NIP 5981632155 REGON 081173810


UZGODNIONO
30.08.2016
Scardly

Zakład Usług Komunalnych
 Cybinka Sp. z o.o.
 ul. Białkowska 2C, 69-108 Cybinka
 tel. 683911361, fax. 683911384
 NIP 6981692155 REGON 081173810
 UZGODNIŁO
 30.08.2016
 [Signature]

"ORBISON" Rafal Jezak
 ul. Podchorążych 2
 69-100 Słubice tel 730326575

Stanowisko	Imię i Nazwisko	Urządzenie	Data i podoba
Projektował	inż. Tadeusz Kościelak	Upr. proj. 0517797U w specj. telekom.	08.16.15
Opracował	inż. Rafal Jezak		7.10
Branża - Stadium			
Telekomunikacyjna - Uzgodnienia			
Opis	Przyłącze światłowodowe pomiędzy budynkiem Urzędu Miejskiego w CYBINCIE ul. Szachna 5 a budynkiem Zespołu Szkół w Cybince ul. Szachna 18		
Nazwa rysunku	Czynny przebieg trasy światłowodowej na ul. Słubickiej oraz na Oczernitzi Komunalnym w Cybince		
Nr rys.	1		
Nr ark.	3/5		

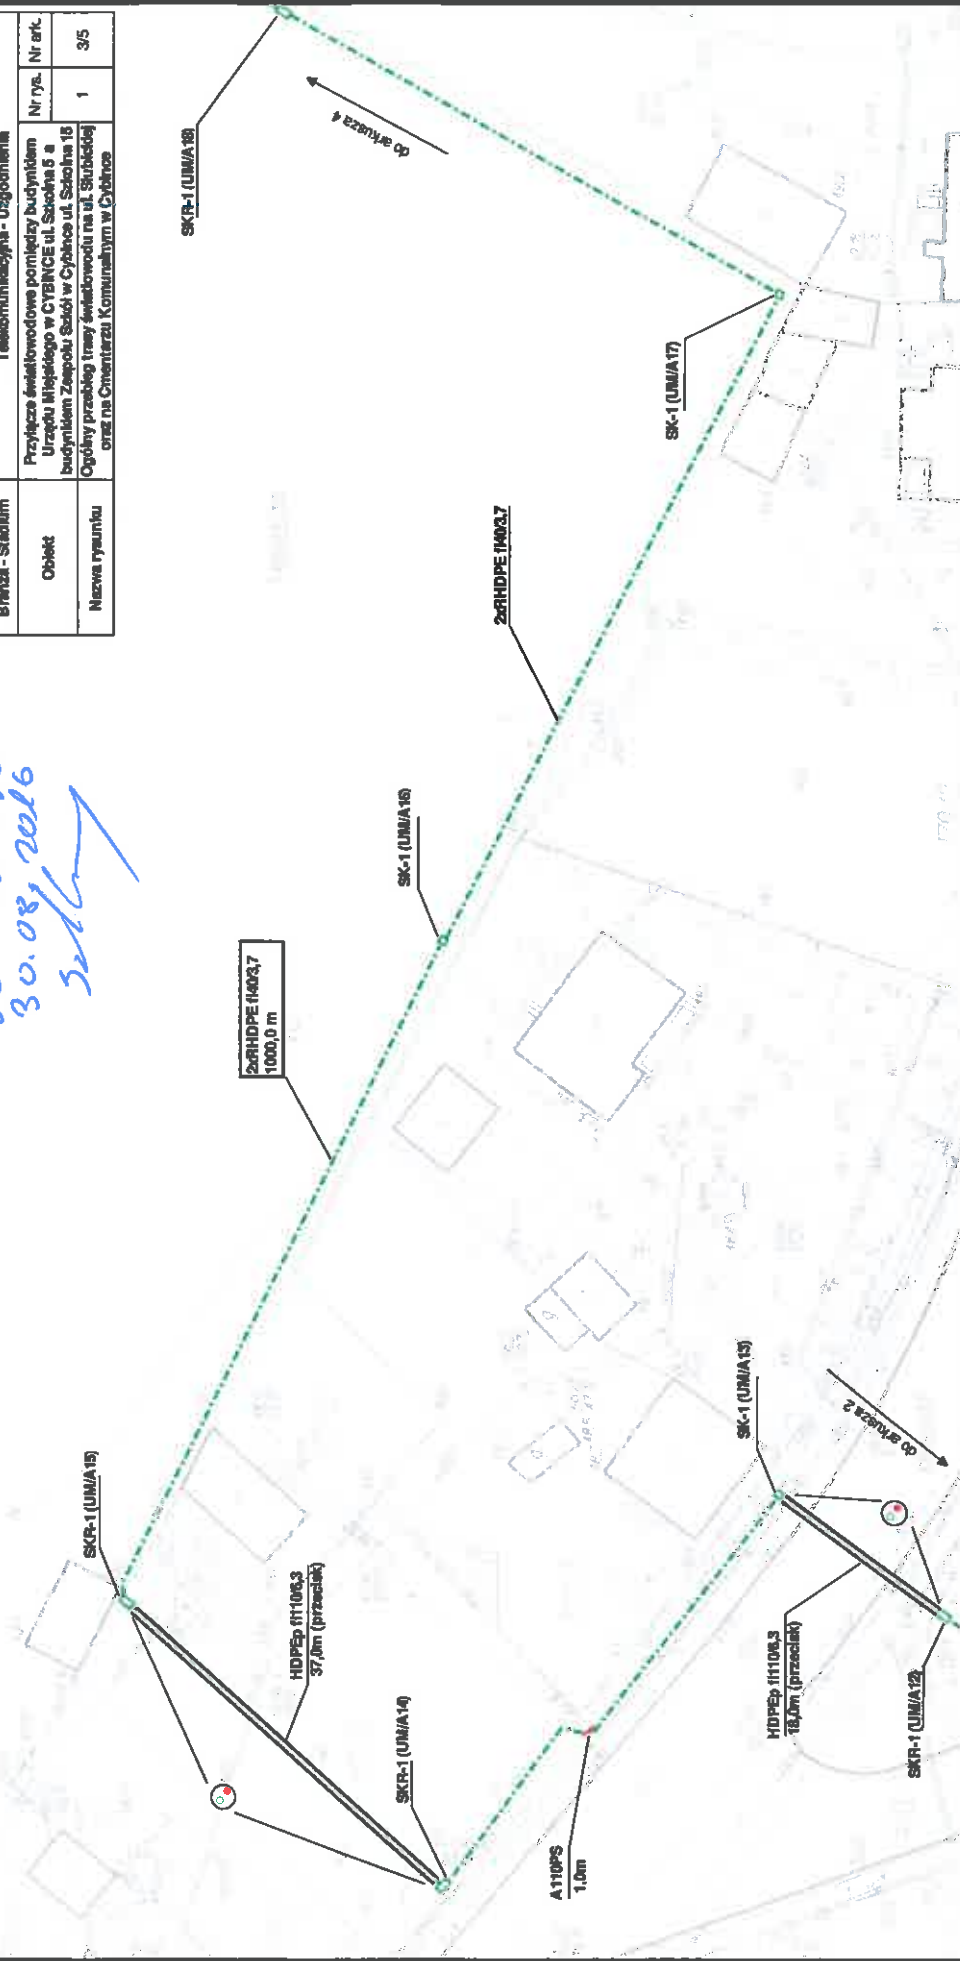


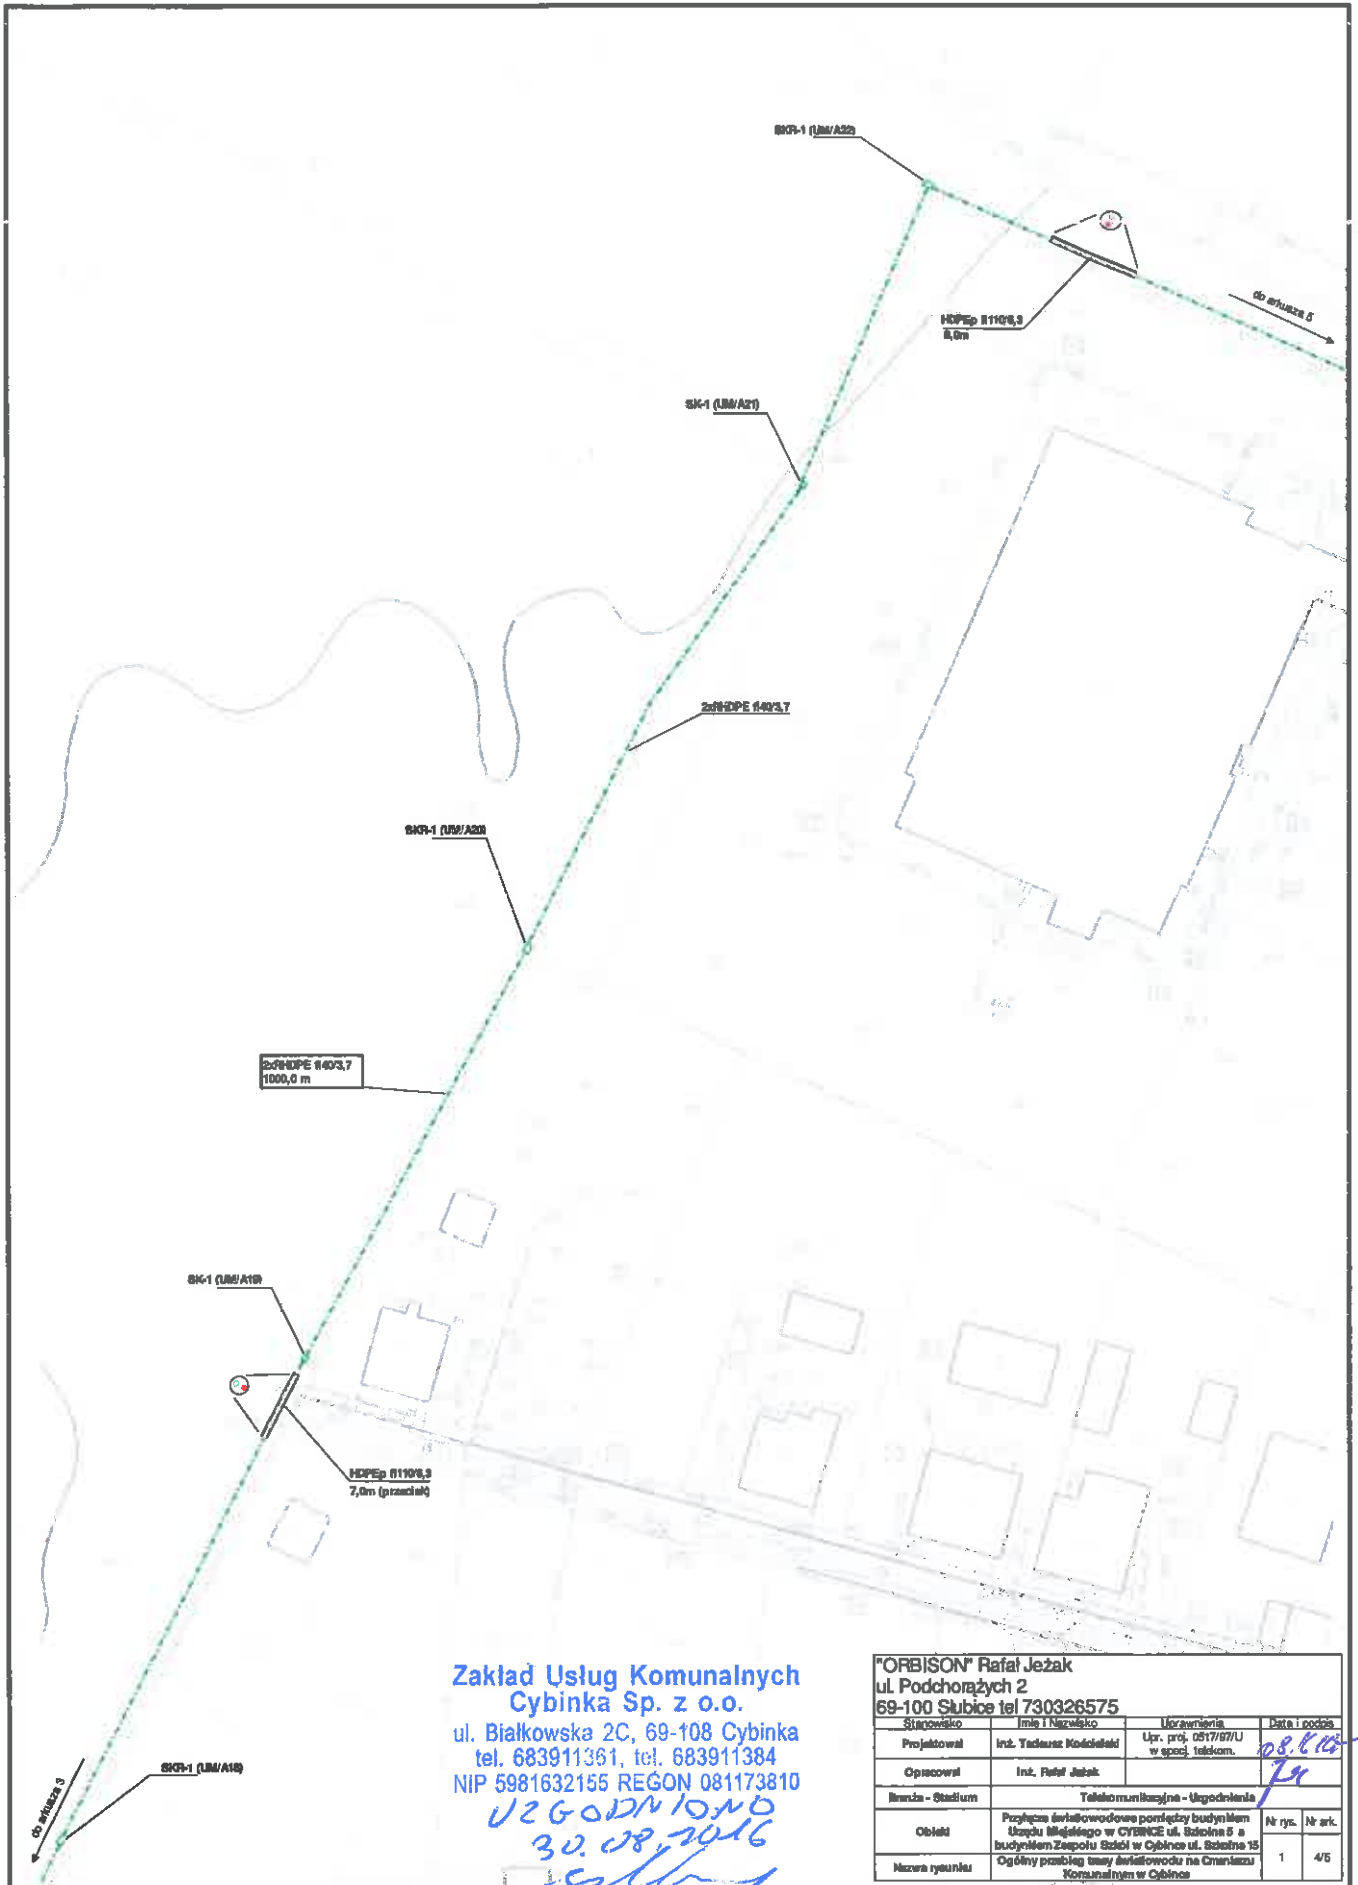

**Zakład Usług Komunalnych
Cybinka Sp. z o.o.**
ul. Biłkowska 2C, 69-108 Cybinka
tel. 683911361, tel. 683911384
NIP 5981632155 REGON 081173810

*UZGODNIONO
30.08.2016*

"ORBISON" Rafał Jeżak ul. Podchorążych 2 69-100 Słubice tel 730326575			
Stawisko	Imię i Nazwisko	Uczwamienia	Data i podpis
Projektował	Inż. Tadeusz Kociński	Upr. pro. 0517/87/U w spec. telekom.	<i>08.08.16</i>
Opracował	Inż. Rafał Jeżak		<i>RJ</i>
branża - Stadium	Telekomunikacyjna - Układanie		
Opis	Podłączenie światłowodowe pomiędzy budynkiem Urzędu Miejskiego w CYBINKU ul. Szkolna 5 a budynkiem Zespołu Szkolnego w Cybince ul. Szkolna 15	Nr rys.	Nr ark.
Nazwa rysunku	Ogólny przebieg trasy światłowodu na Osmiarzu Komunalnym w Cybince	1	4/5

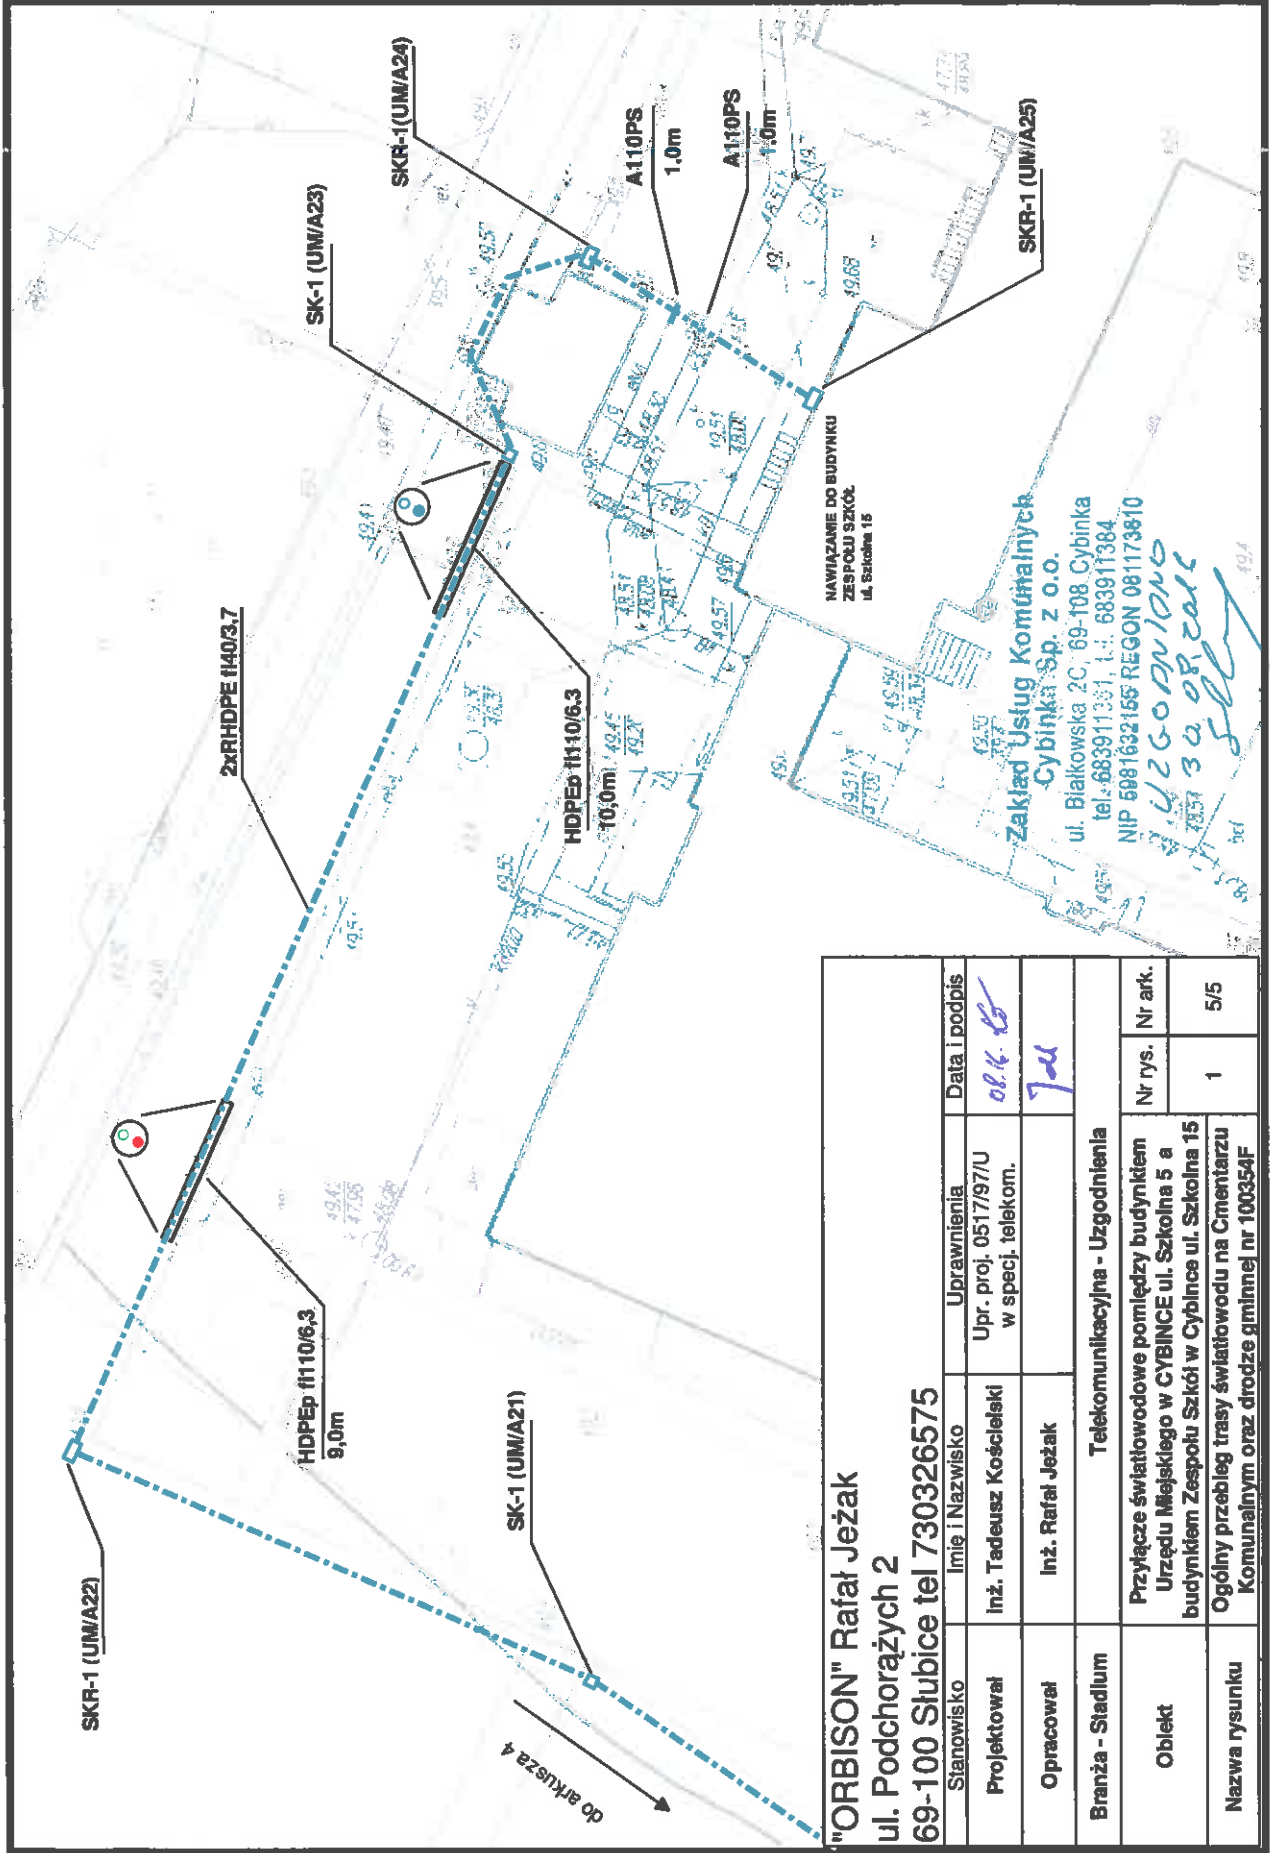

"ORBISON" Rafal Jezak
 ul. Podchorążych 2
 69-100 Ślubice tel 730326575

Stanowisko	Imię i Nazwisko	Uprawnienia	Data i podpis
Projektował	inż. Tadeusz Kościelski	Upr. proj. 0517/97/U w specj. telekom.	08.16.18
Opracował	inż. Rafal Jezak		7.06
Branża - Stadium	Telekomunikacyjna - Uzgodnienia		
Obiekt	Przyłącze światłowodowe pomiędzy budynkiem Urzędu Miejskiego w CYBINCIE ul. Szkolna 5 a budynkiem Zespołu Szkół w Cybince ul. Szkolna 15		
Nazwa rysunku	Ogólny przebieg trasy światłowodu na Cmentarzu Komunalnym oraz drodze gminnej nr 100354F		
	Nr rys.	Nr ark.	
	1	5/5	

Zakład Usług Komunalnych
 Cybinka Sp. z o.o.
 ul. Białkowska 2C, 69-108 Cybinka
 tel. 683911351, fax 683911384
 NIP 6981632155 REGON 081173610
 42200101010 15313208201
 S. J. Jezak