

Cybinka, dnia 19.12.2016 r.

Zespół Szkół w Cybince

ul. Szkolna 15, 69-108 Cybinka
tel. 68 391 13 15
NIP: 598-15-48-488, Regon 211301994

„ORBISON”

Rafał Jeżak
ul. Podchorążych 2/53
69-100 Słubice

Znak: ZS.0710.61.2016

W odpowiedzi na pismo z dnia 08 grudnia 2016 r. w sprawie uzgodnienia posadowienia przyłącza światłowodowego pod potrzeby e – usług Urzędu Miejskiego w Gminie Cybinka, Zespołu Szkół w Cybince uzgadnia pozytywnie przedstawiony projekt z następującymi uwagami:


1. Prace w pobliżu terenu szkoły powinny być wykonane w należytej staranności z zachowaniem szczególnej ostrożności i przepisów BHP w związku z przebywaniem uczniów w pobliżu miejsca wykonywania prac..
2. O planowanym terminie rozpoczęcia robót inwestor poinformuje pisemnie Zespół Szkół w Cybince przy ul. Szkolnej 15, 69-108 Cybinka, w terminie 1 tygodnia przed ich rozpoczęciem. W zawiadomieniu należy podać termin rozpoczęcia i zakończenia prac wraz z numerem telefonu.
3. Inwestor i Wykonawca ponosi odpowiedzialność karną i materialną wynikającą z kodeksu Cywilnego za spowodowanie uszkodzeń w czasie wykonywania robót, oraz zobowiązuje się do pokrycia kosztów naprawy wszelkich szkód.
4. Niniejsze uzgodnienia zachowują ważność przez okres 2 lat od daty jego wykonania.

DYREKTOR SZKOŁY


Wioletta Łozowska

Otrzymują:


1. Adresat.
2. a/a.

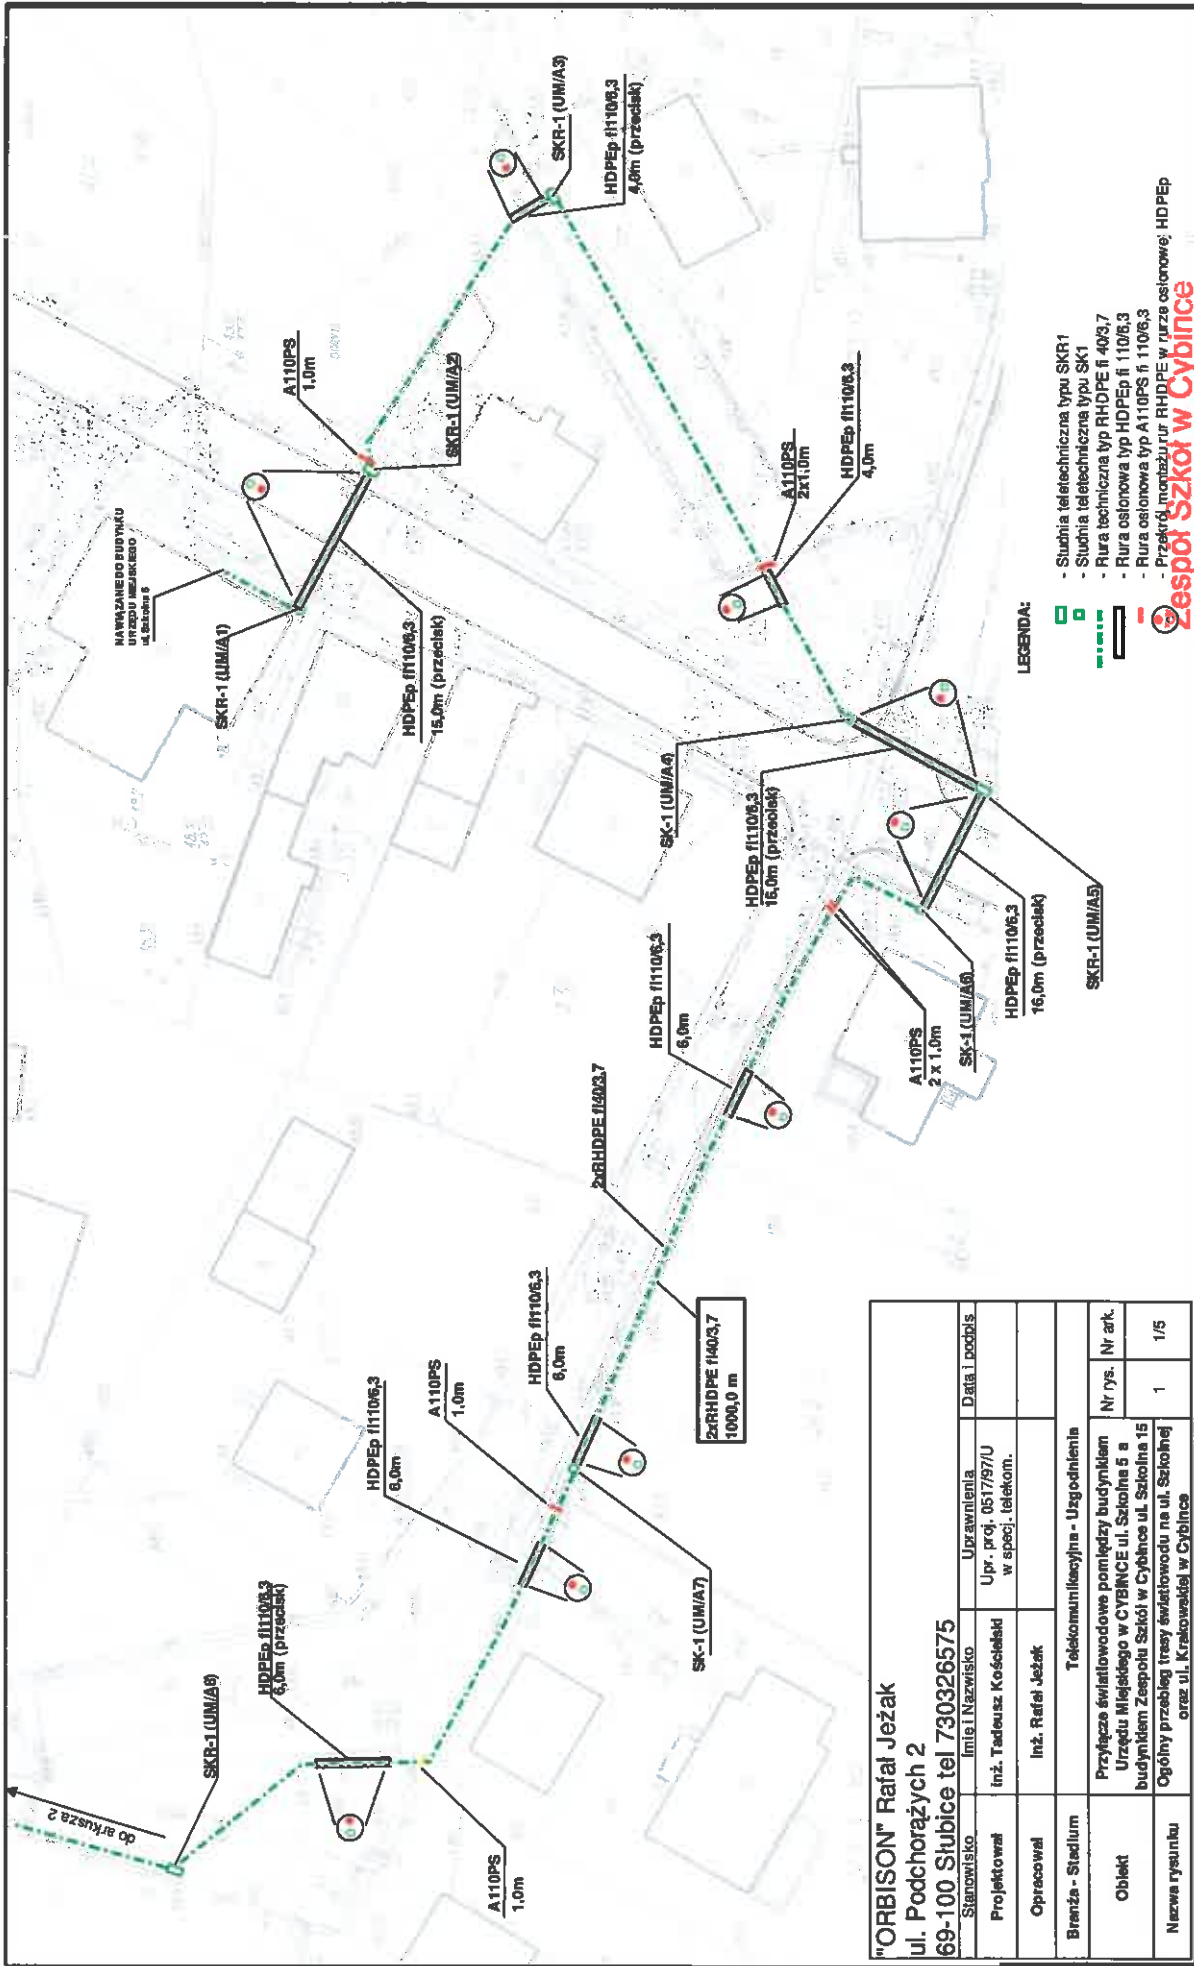

- LEGENDA:**
- Studnia teletechniczna typu SKR1
 - Studnia teletechniczna typu SK1
 - Rura techniczna typ RHDPPE fi 403,7
 - Rura osłonowa typ HDPEp fi 1106,3
 - Rura osłonowa typ A110PS fi 1106,3
 - Przekrój, montaż i tur RHDPPE w rurze osłonowej: HDPEp

Zespół Szkół w Cybince
 ul. Szkołna 15, 69-108 Cybinka
 tel. 68 391 13 15
 NIP: 598-15-48-466, Regon 211301994
 Usługodawca dla IP 12.16
DYREKTOR SZKOŁY
Wioletta Łozowska

"ORBISON" Rafal Jezak		Data i podpis	
ul. Podchorążych 2		Uprawnienia	
69-100 Słubice tel 730326575		Upr. proj. 051797/U	
Stanowisko	Imię i Nazwisko	w specj. telekom.	
Projektował	inż. Tadeusz Kościelski		
Opracował	inż. Rafal Jezak		
Branża - Stadium	Telekomunikacyjna - Uzgodnienia		
Objekt	Przyłącze światłowodowe pomiędzy budynkiem Urzędu Miejskiego w CYBINCIE ul. Szkołna 5 a budynkiem Zespołu Szkół w Cybince ul. Szkołna 15		
Nazwa rysunku	Ogólny przebieg trasy światłowodu na ul. Szkołnej oraz ul. Krakowickiej w Cybince		Nr rys. Nr ark.
			1 1/5

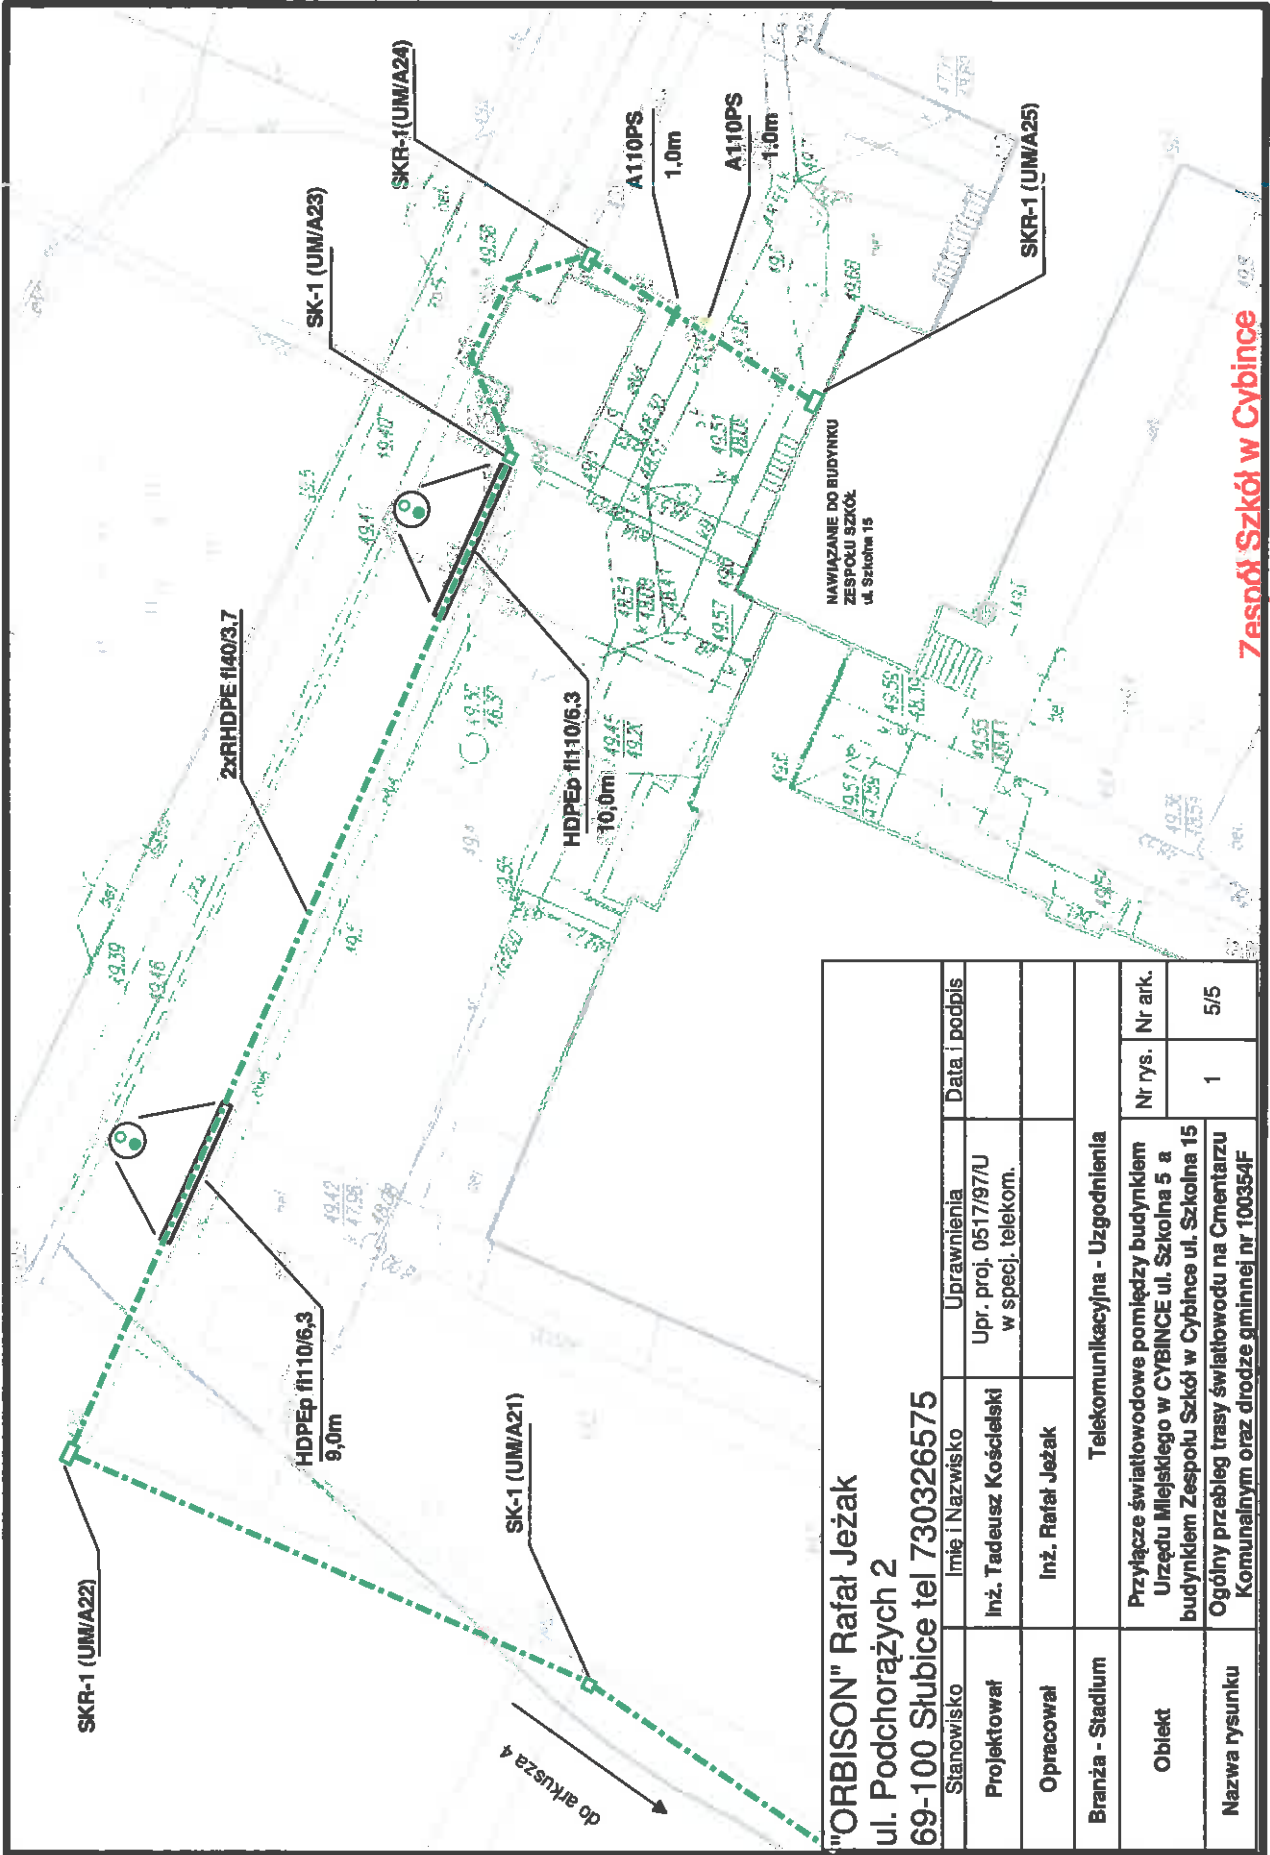

"ORBISON" Rafał Jeżak
 ul. Podchorążych 2
 69-100 Słubice tel 730326575

Stanowisko	Imię i Nazwisko	Uprawnienia	Data i podpis
Projektował	Inż. Tadeusz Kościelski	Upr. proj. 0517/97/U w specj. telekom.	
Opracował	Inż. Rafał Jeżak		
Branża - Stadium	Telekomunikacyjna - Uzgodnienia		
Obiekt	Przyłącze światłowodowe pomiędzy budynkiem Urzędu Miejskiego w CYBINCIE ul. Szkolna 5 a budynkiem Zespołu Szkół w Cybince ul. Szkolna 15		
Nazwa rysunku	Ogólny przebieg trasy światłowodu na Cmentarzu Komunalnym oraz drodze gminnej nr 100354F	Nr rys.	Nr ark.
		1	5/5

Zespół Szkół w Cybince


ul. Szkolna 15, 69-108 Cybinka
 tel. 68 391 13 15

NIP: 598-15-48-466, Regon 211301994
 Dyrektor Szkoły

Ułożono 18.12.16 r.
 Wioletta Łozowska

"ORBISON" Rafał Jeżak
 ul. Podchorążych 2
 69-100 Słubice tel 730326575

Starowisko	Inż. I. Nowicki	Uprawnienia	Data Lpoddła
Projektował	Inż. Tadeusz Kociński	Upr. p.vj. 0517/97/U w specj. telekom.	
Opracował	Inż. Rafał Jeżak		
Branda - Studium	Telekomunikacyjna - Uzgodnienia		
Obiekt	Przyłącze światłowodowe pomiędzy budynkiem Urzędu Miejskiego w CYBINCIE ul. Szkołna 5 a budynkiem Zespołu Szkół w Cybince ul. Szkołna 15		
Nazwa rysunku	Ogólny przebieg trasy światłowodowej na ul. Słubickiej oraz na Cmentarzu Komunalnym w Cybince		Nr rys. 1 Nr ark. 3/5

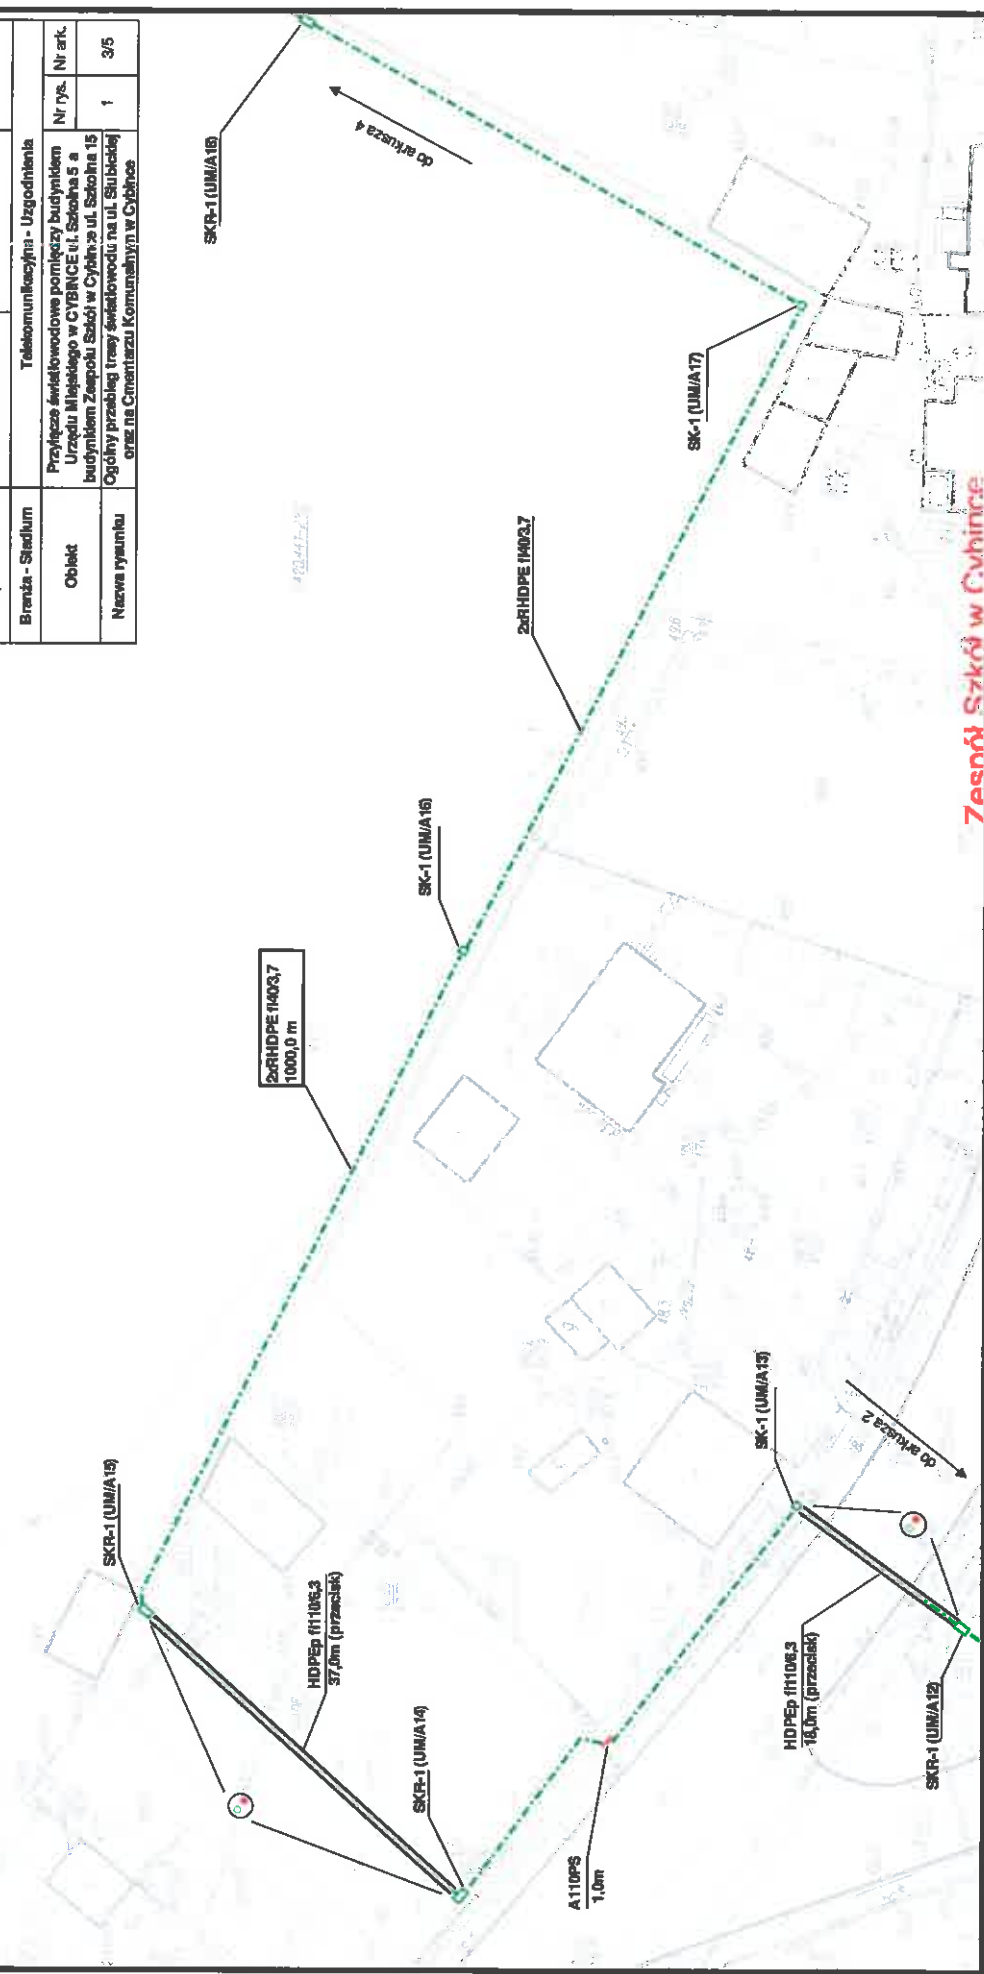

Zespół Szkół w Cybince


ul. Szkołna 15, 69-108 Cybinka
 tel. 68 391 13 15

NIP: 598-15-48-466, REGON: 211301994

Najnowsze dane: 13.02.16r.

DYREKTOR SZKOŁY

Wioletta Łozowska

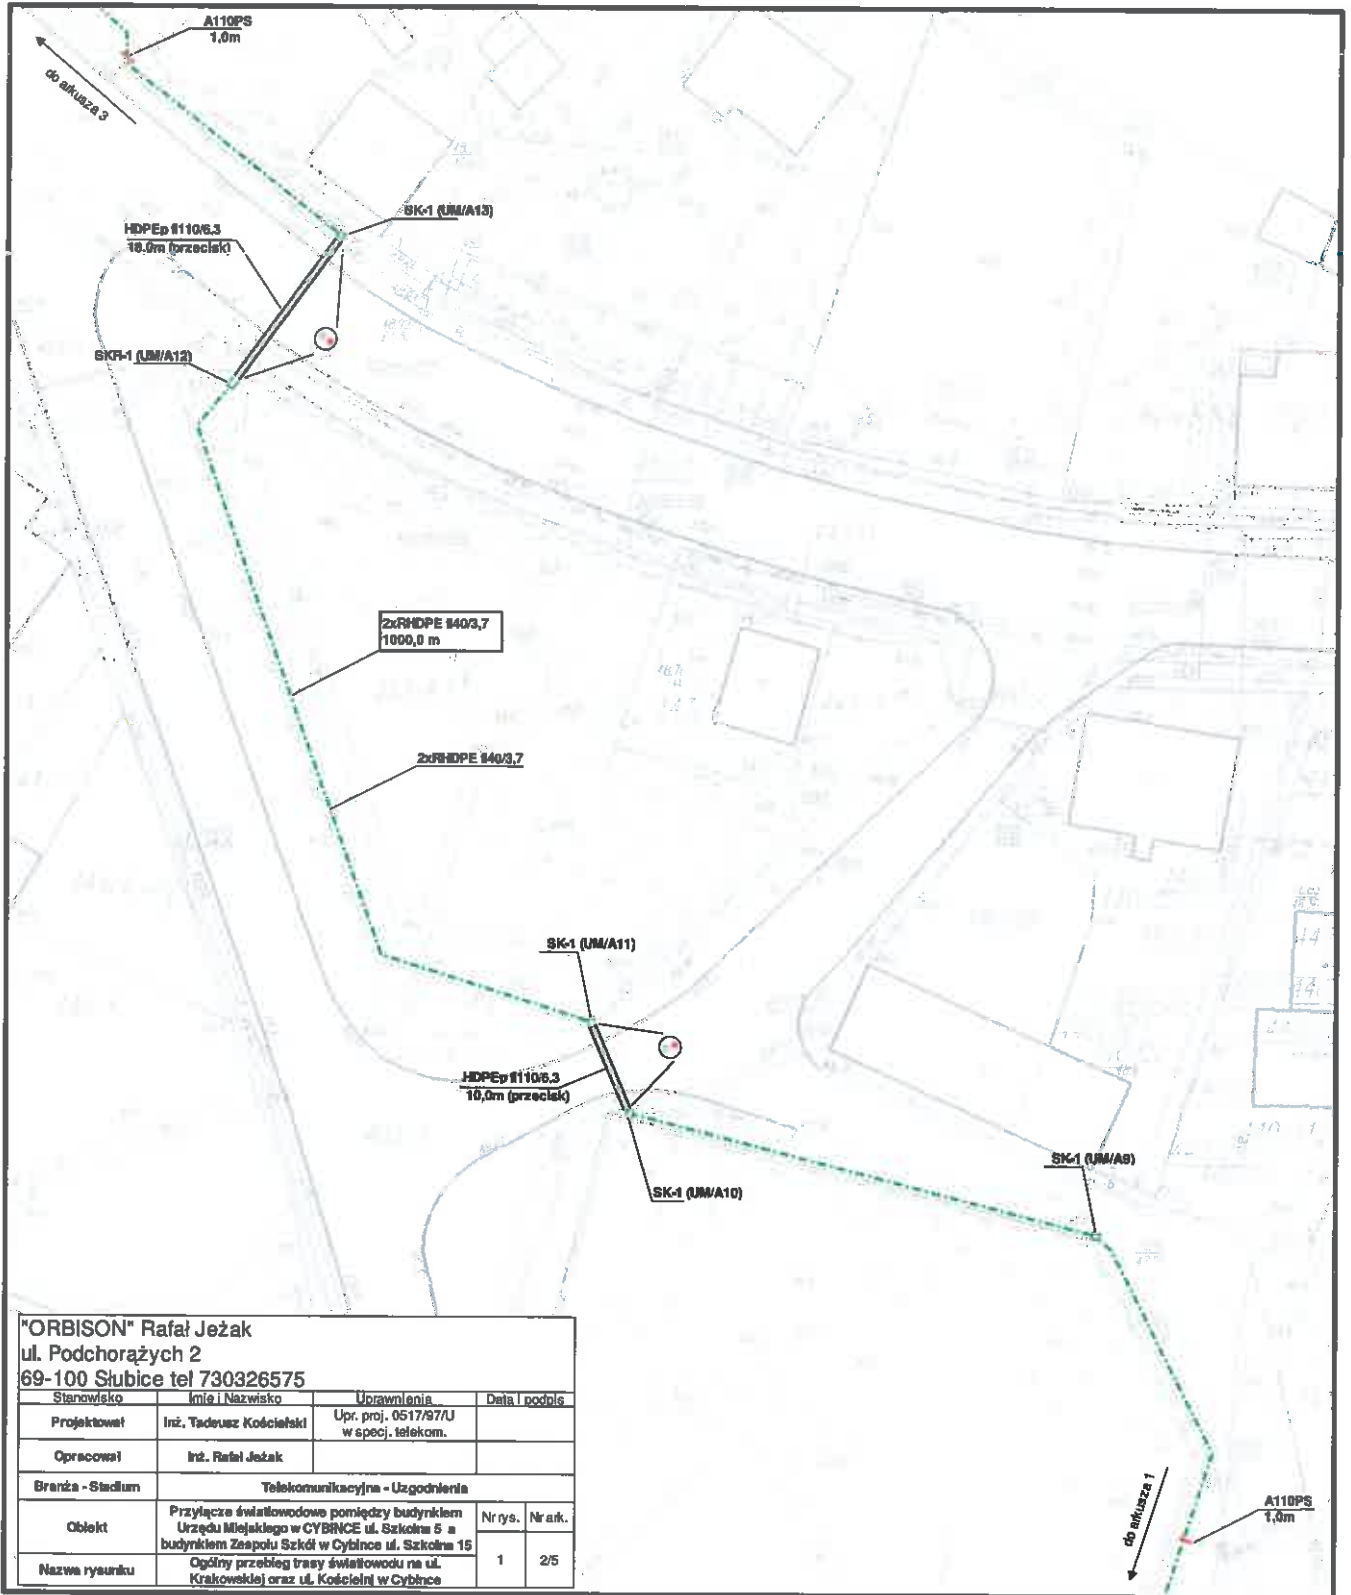

Zespół Szkół w Cybince

ul. Szkolna 15, 69-108 Cybinka
tel. 68 391 13 15

NIP: 598-15-48-466, Regon 211301994

Wagadwiono dn. 18.12.18r.

DYREKTOR SZKOŁY

Wioletta Łozowska