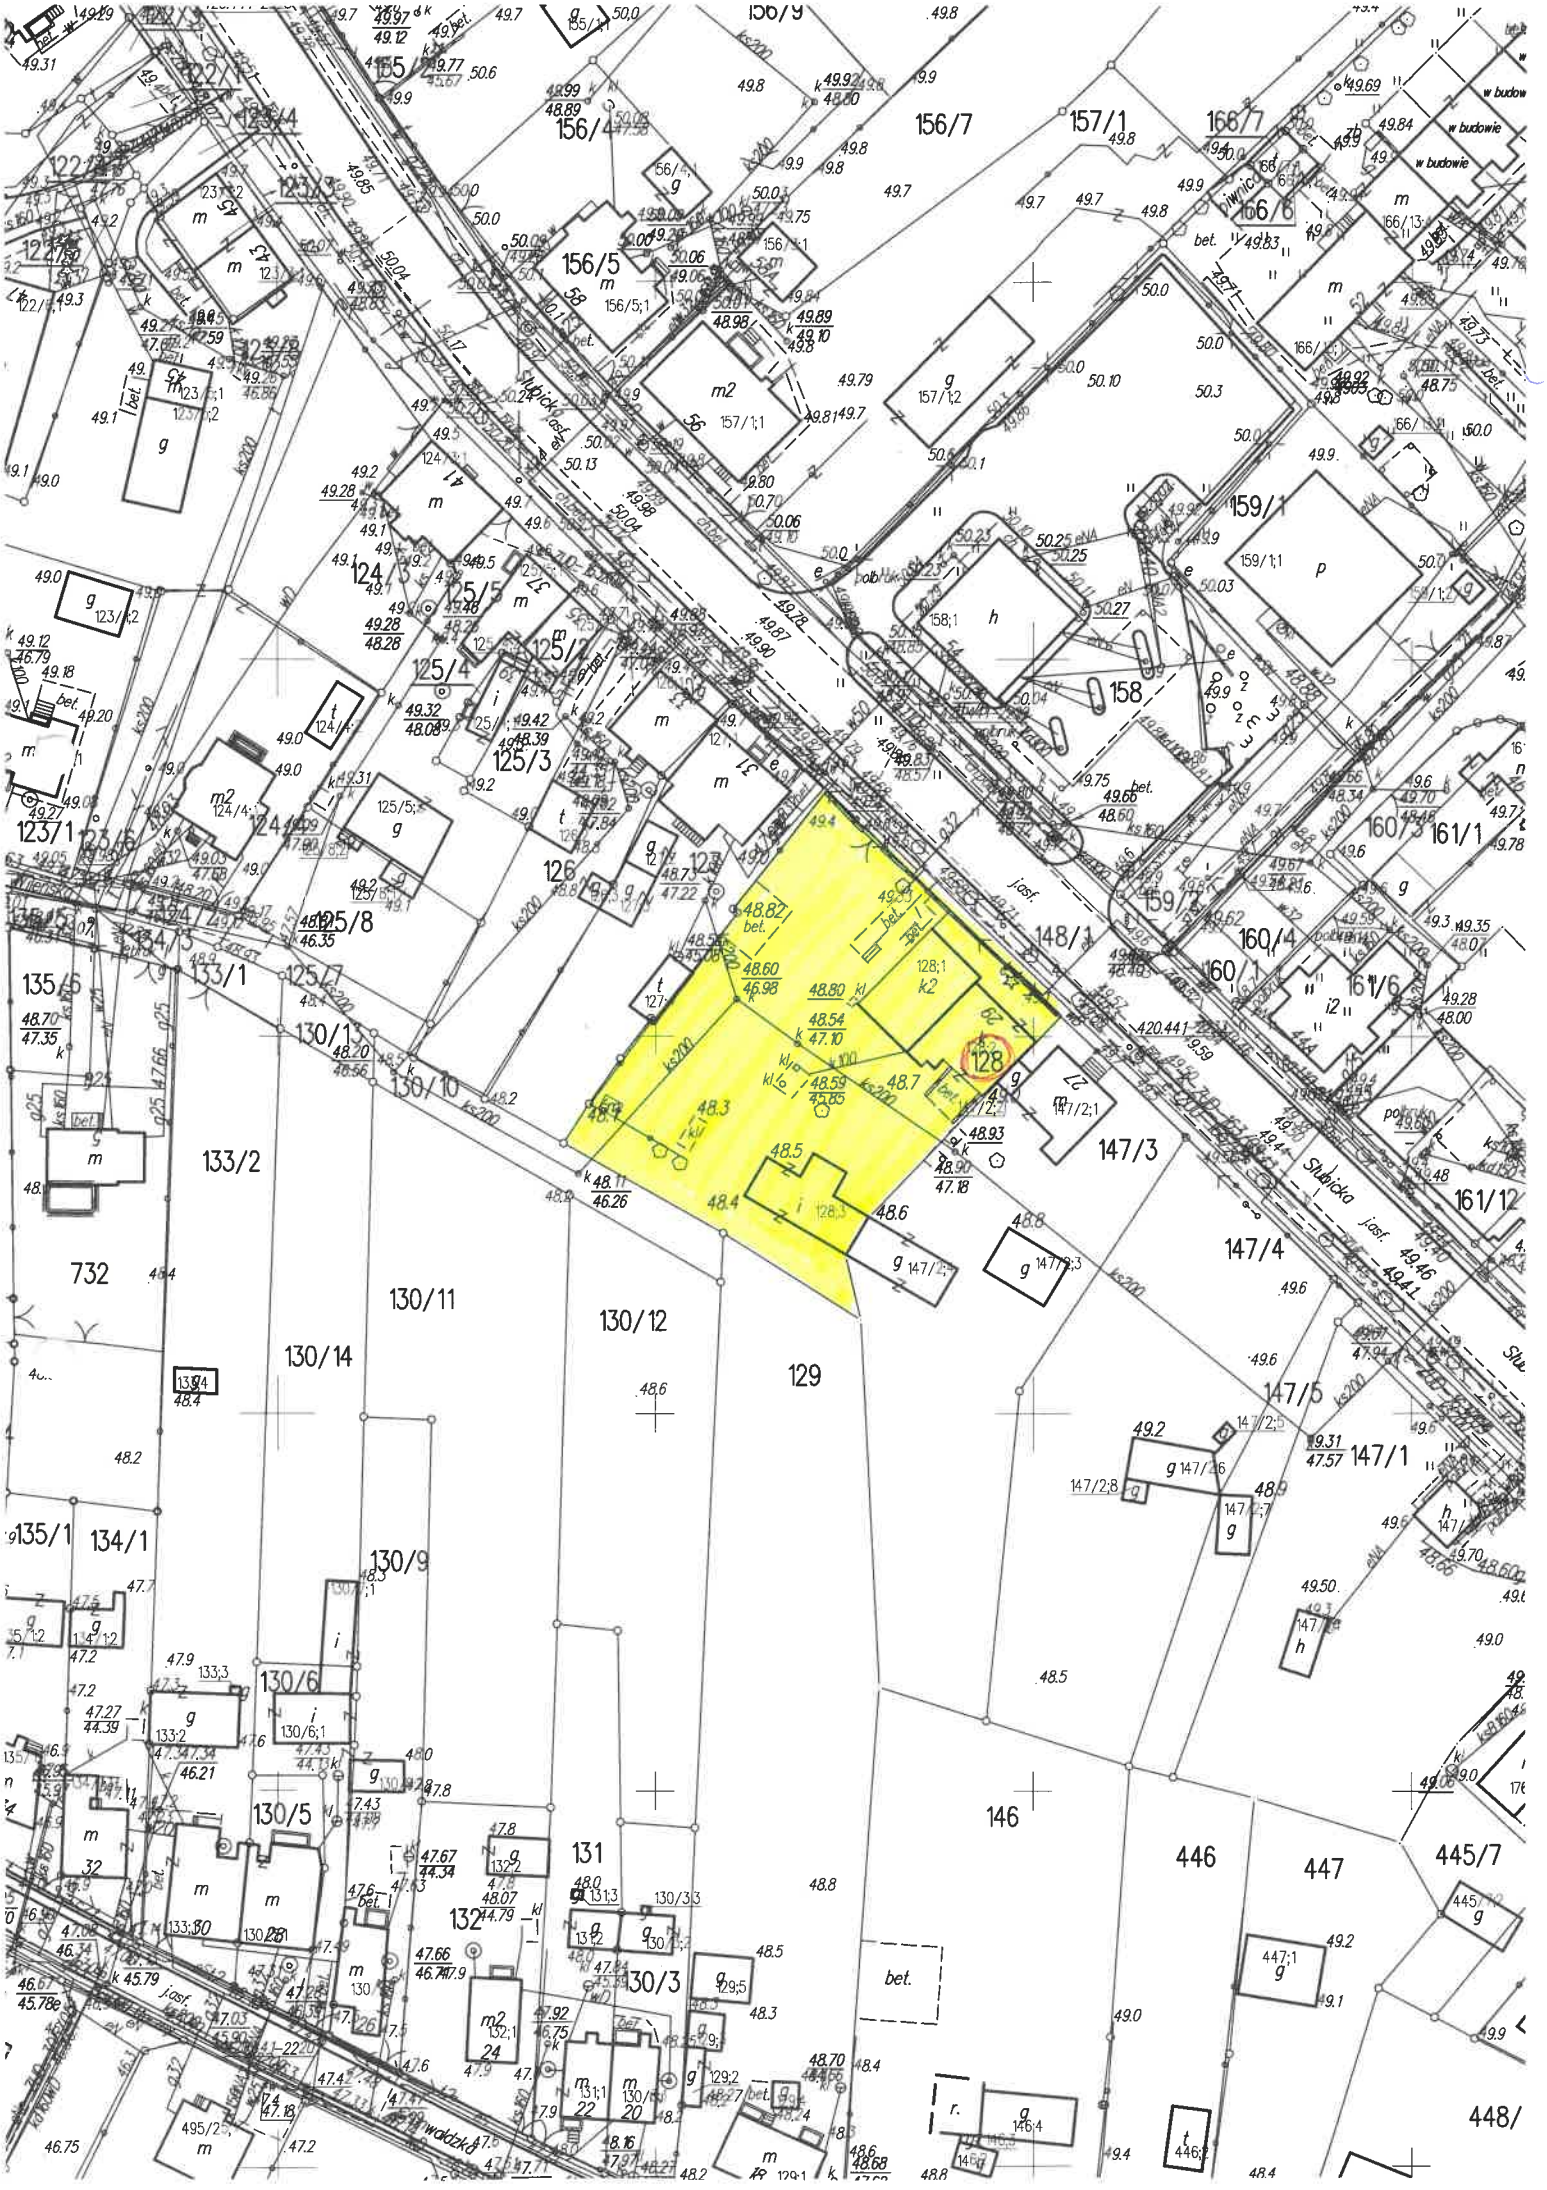

156/9
156/7
157/1
166/7
156/4
156/5
156/5;1
157/1;2
157/1;1
159/1
159/1;1
158
158;1
124/3
125/5
125/4
125/2
125/3
126
127
123/1
125/8
125/7
133/1
135/6
130/13
130/10
133/2
732
130/11
130/12
130/14
129
128
128;1
148/1
160/3
161/1
160/4
160/1
161/6
147/3
147/4
147/5
147/1
161/12
135/1
134/1
130/9
130/6
130/5
131
132
130/3
146
446
447
445/7
448/
Stubicka
j.asf.
w budowie