


MIJSCOWY PLAN ZAGOSPODAROWANIA PRZESTRZENNEGO TERENÓW MIESZKANIOWYCH I TOWARZYSZĄCYCH W OBRĘBIE EWIDENCYJNYM CYBINKA

SKALA 1:1000

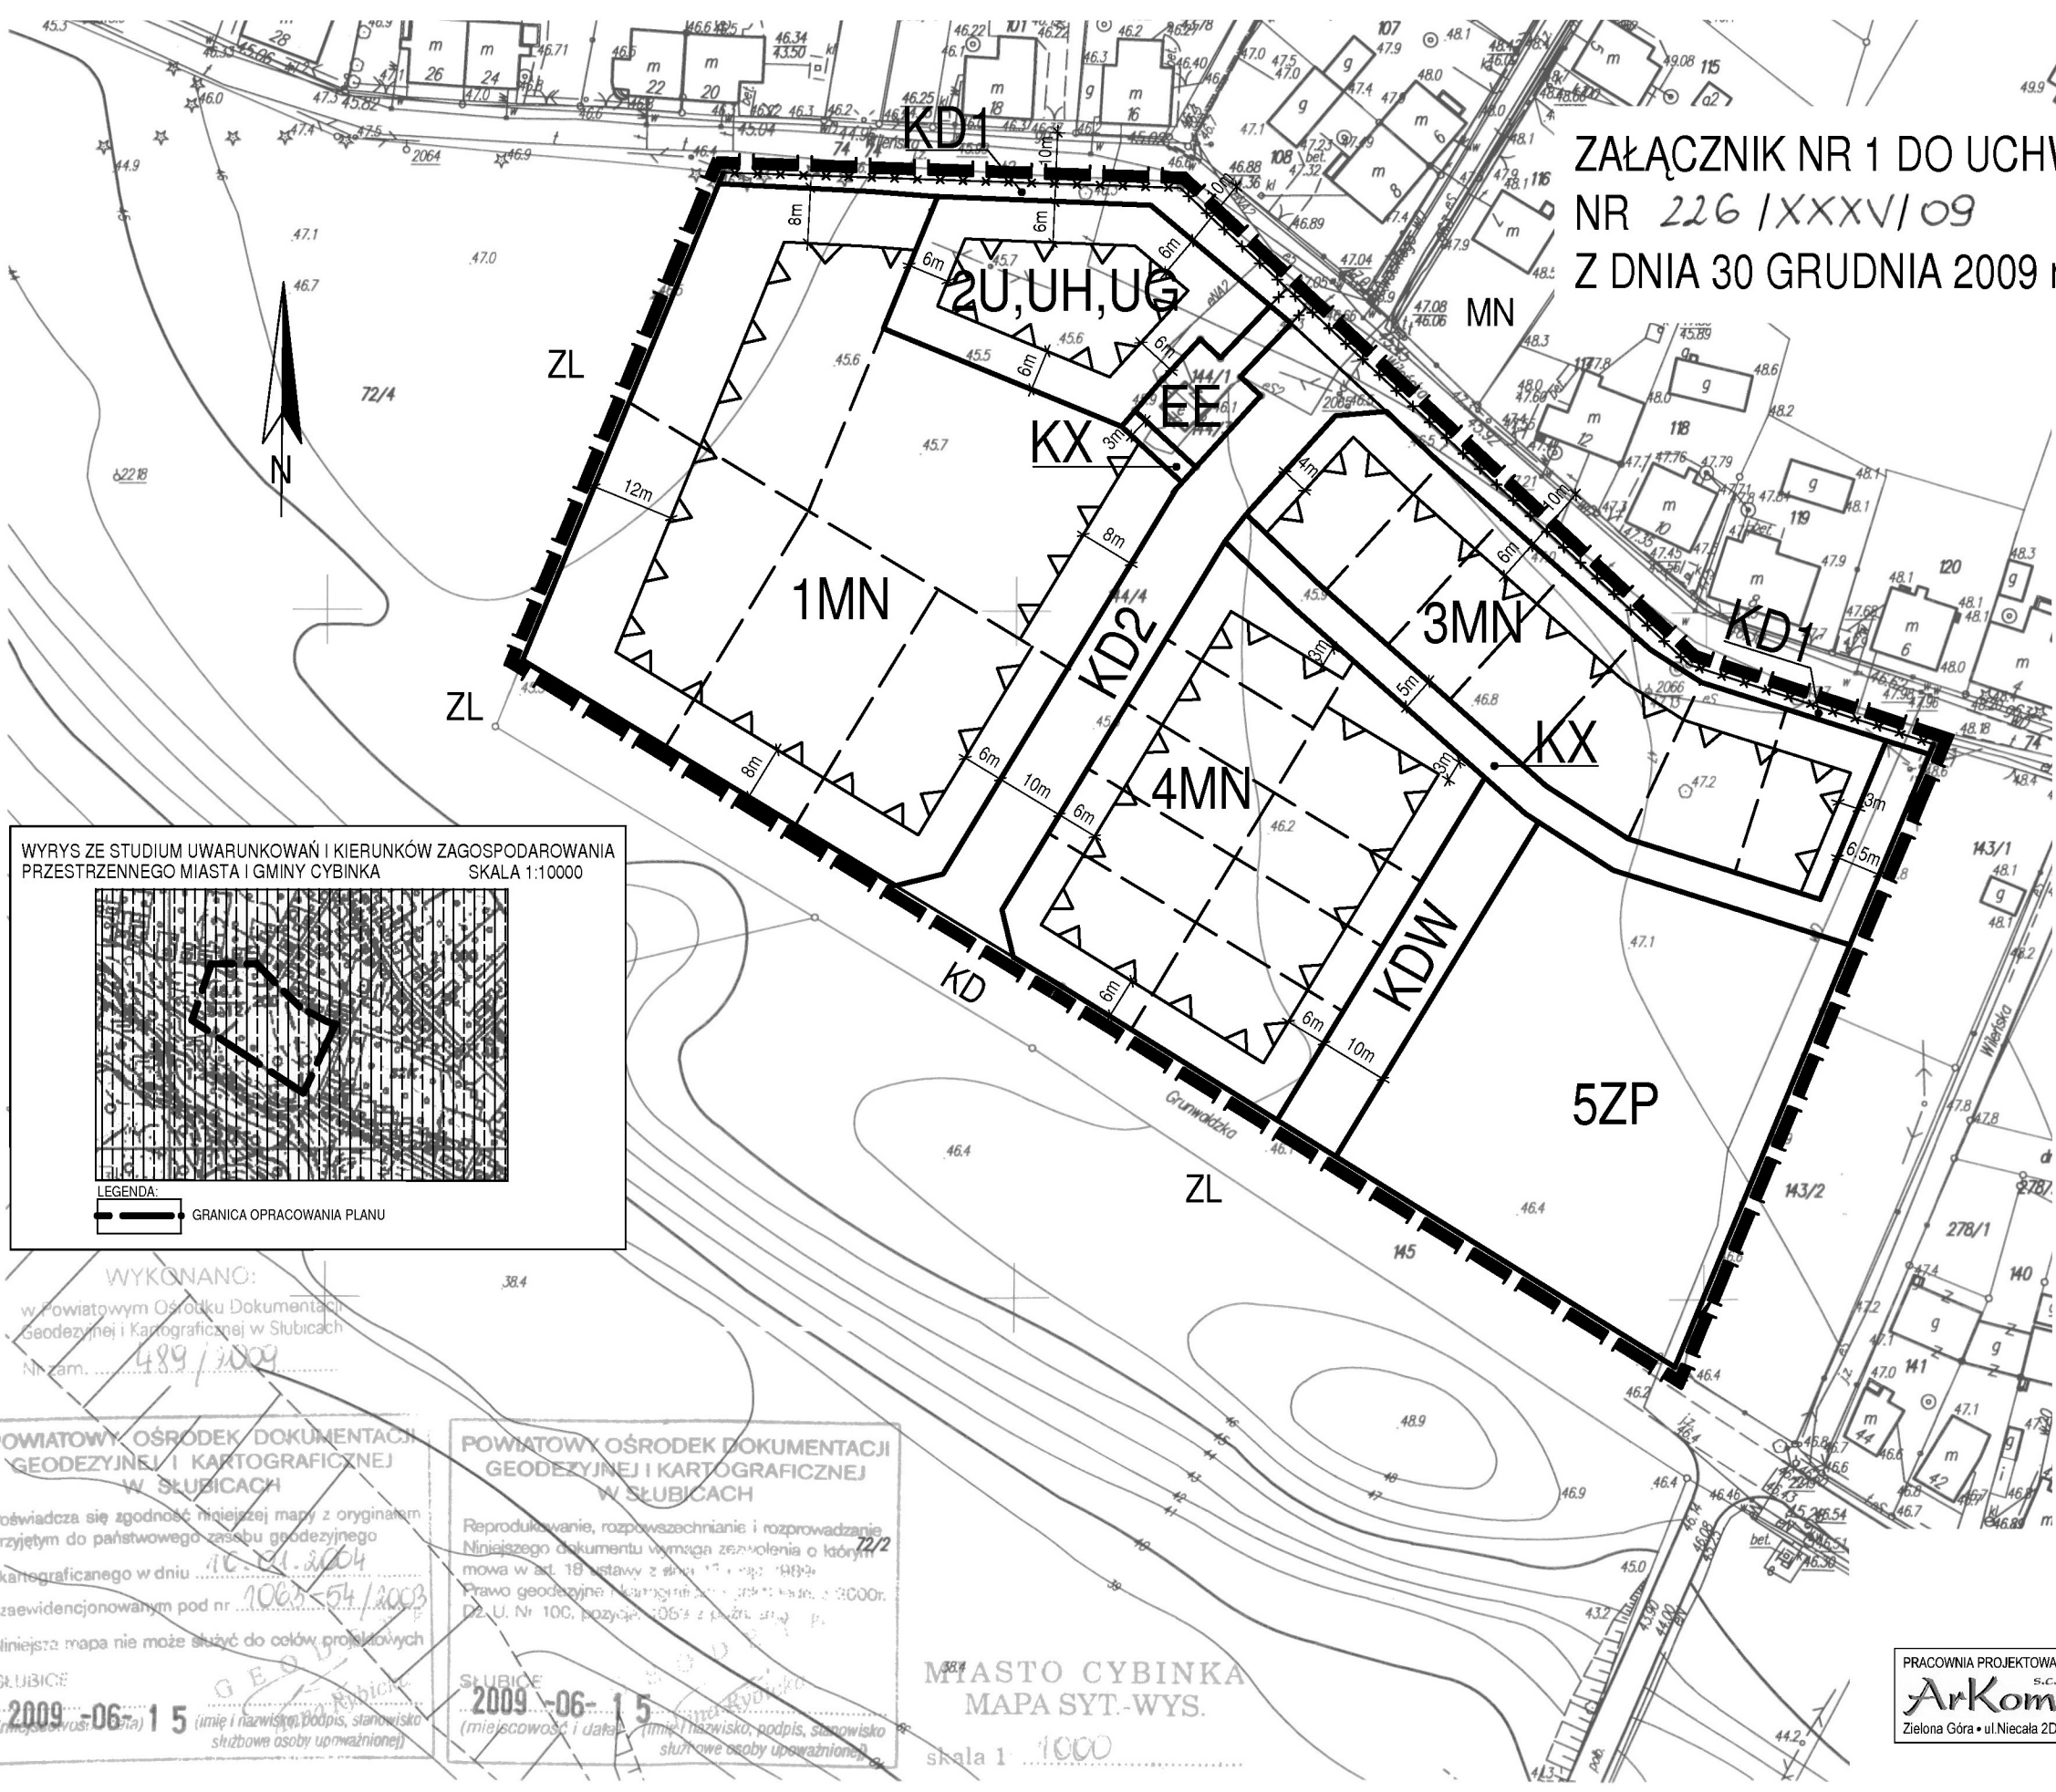

ZAŁĄCZNIK NR 1 DO UCHWAŁY RADY MIEJSKIEJ W CYBINCIE
NR 226 /XXXV/09
Z DNIA 30 GRUDNIA 2009 r.



LEGENDA:

- GRANICA OPRACOWANIA MIJSCOWEGO PLANU ZAGOSPODAROWANIA PRZESTRZENNEGO
- LINIE ROZGRANICZAJĄCE TERENY O RÓŻNYCH FUNKCJACH LUB RÓŻNYCH SPOSOBACH ZAGOSPODAROWANIA OBOWIĄZUJĄCE
- OBOWIĄZUJĄCE / PROPONOWANE LINIE PODZIAŁU WEWNĘTRZNEGO
- NIEPRZEKACZALNE LINIE ZABUDOWY
- 1MN** SYMBOL OBSZARU ELEMENTARNEGO Z NUMEREM PORZĄDKOWYM
- MN** TERENY ZABUDOWY MIESZKANIOWEJ
- U,UH,UG** TERENY USŁUG, HANDLU, GASTRONOMII
- ZP** TERENY ZIELENI URZĄDZONEJ
- EE** TERENY URZĄDZEŃ INFRASTRUKTURY ELEKTROENERGETYCZNEJ
- KD** TERENY PUBLICZNYCH DRÓG DOJAZDOWYCH
- KDW** TERENY DRÓG WEWNĘTRZNYCH
- KX** TERENY CIĄGU PIESZEGO

OZNACZENIA O CHARAKTERZE INFORMACYJNYM, NIE BĘDĄCE USTALENIAMI PLANU

- ZL** TERENY LEŚNE
- MN** TERENY ZABUDOWY MIESZKANIOWEJ
- KD** TERENY PUBLICZNYCH DRÓG DOJAZDOWYCH
- GRANICA DZIAŁKI PRZEZNACZONA DO LIKWIDACJI

WYRYS ZE STUDIUM UWARUNKOWAŃ I KIERUNKÓW ZAGOSPODAROWANIA PRZESTRZENNEGO MIASTA I GMINY CYBINKA SKALA 1:10000

LEGENDA:
 GRANICA OPRACOWANIA PLANU

WYKONANO:
w Powiatowym Ośrodku Dokumentacji Geodezyjnej i Kartograficznej w Słubicach
Nr zam. 489 / 2009

POWIATOWY OŚRODEK DOKUMENTACJI GEODEZYJNEJ I KARTOGRAFICZNEJ W SŁUBICACH
Poświadczam zgodność niniejszej mapy z oryginałem przyjętym do państwowego zasobu geodezyjnego i kartograficznego w dniu 10.01.2004 i zaewidencjonowaną pod nr 106254/2003
Niniejsza mapa nie może służyć do celów projektowych
SŁUBICE 2009-06-15 (imię i nazwisko, podpis, stanowisko służbowe osoby upoważnionej)

POWIATOWY OŚRODEK DOKUMENTACJI GEODEZYJNEJ I KARTOGRAFICZNEJ W SŁUBICACH
Reprodukowanie, rozpowszechnianie i rozprowadzanie niniejszego dokumentu wymaga zezwolenia o którym mowa w art. 18 ustawy z dnia 17.01.1999 Prawo geodezyjne i kartograficzne (tekst jednolity z 2000r. Dz. U. Nr 100, pozycja 1053 z późn. zm.)
SŁUBICE 2009-06-15 (imię i nazwisko, podpis, stanowisko służbowe osoby upoważnionej)

MIASTO CYBINKA
MAPA SYT.-WYS.
skala 1:1000

PRACOWNIA PROJEKTOWA s.c. **ArKom**
Zielona Góra • ul. Niecała 2D

ZESPÓŁ AUTORSKI:
MGR INŻ. ARCH. AGNIESZKA NIERZWICKA-MRÓZ - NR UPR. URB.1493
MGR INŻ. GRZEGORZ MRÓZ
INŻ. AGNIESZKA SYNOWIEC
MGR INŻ. PIOTR CZERWIŃSKI

PRZEWODNICZĄCY RADY MIEJSKIEJ
Sławomir Kulczyński