


**Załącznik do ogłoszenia o I ustnym przetargu nieograniczonym z dnia 01.09.2025 r.
dot. lokalu użytkowego pod adresem Cybinka ul. Dąbrowskiego 32**

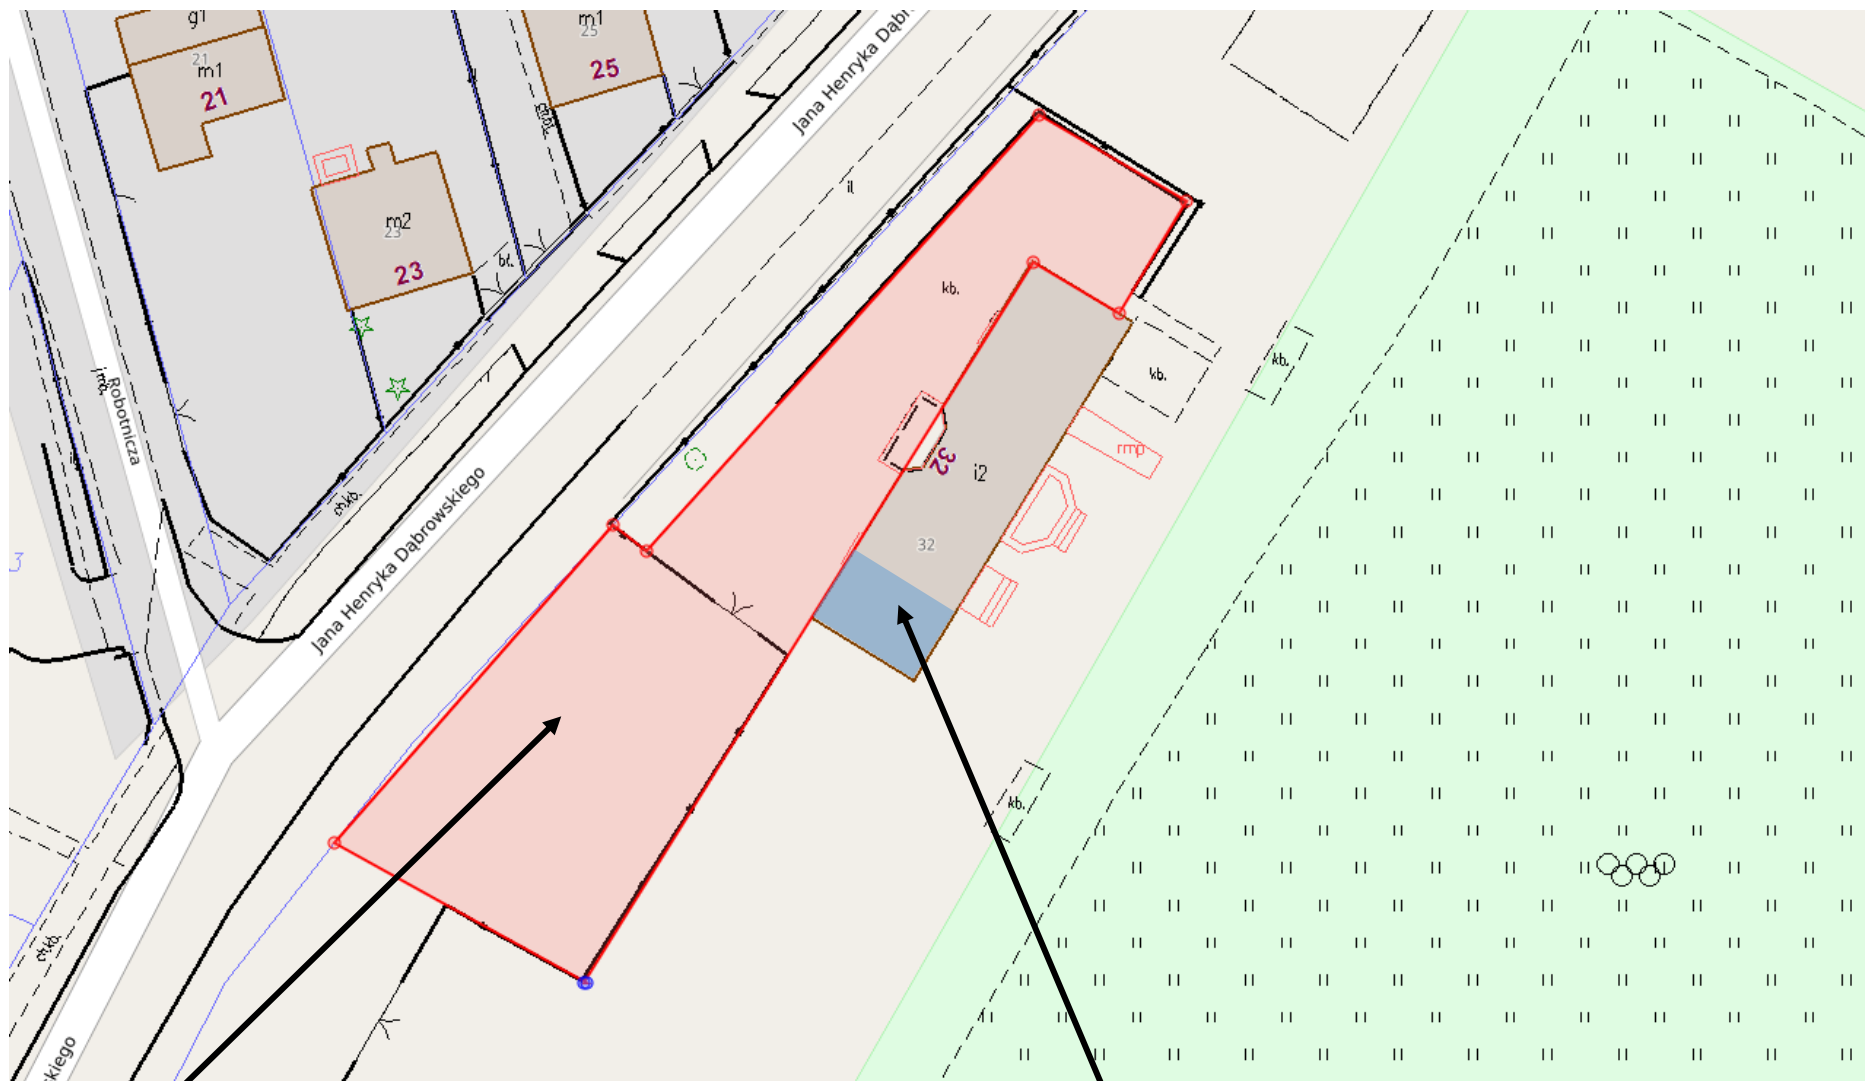

Część działki nr 44 przeznaczona do wspólnego użytku

Lokalizacja lokalu użytkowego w budynku