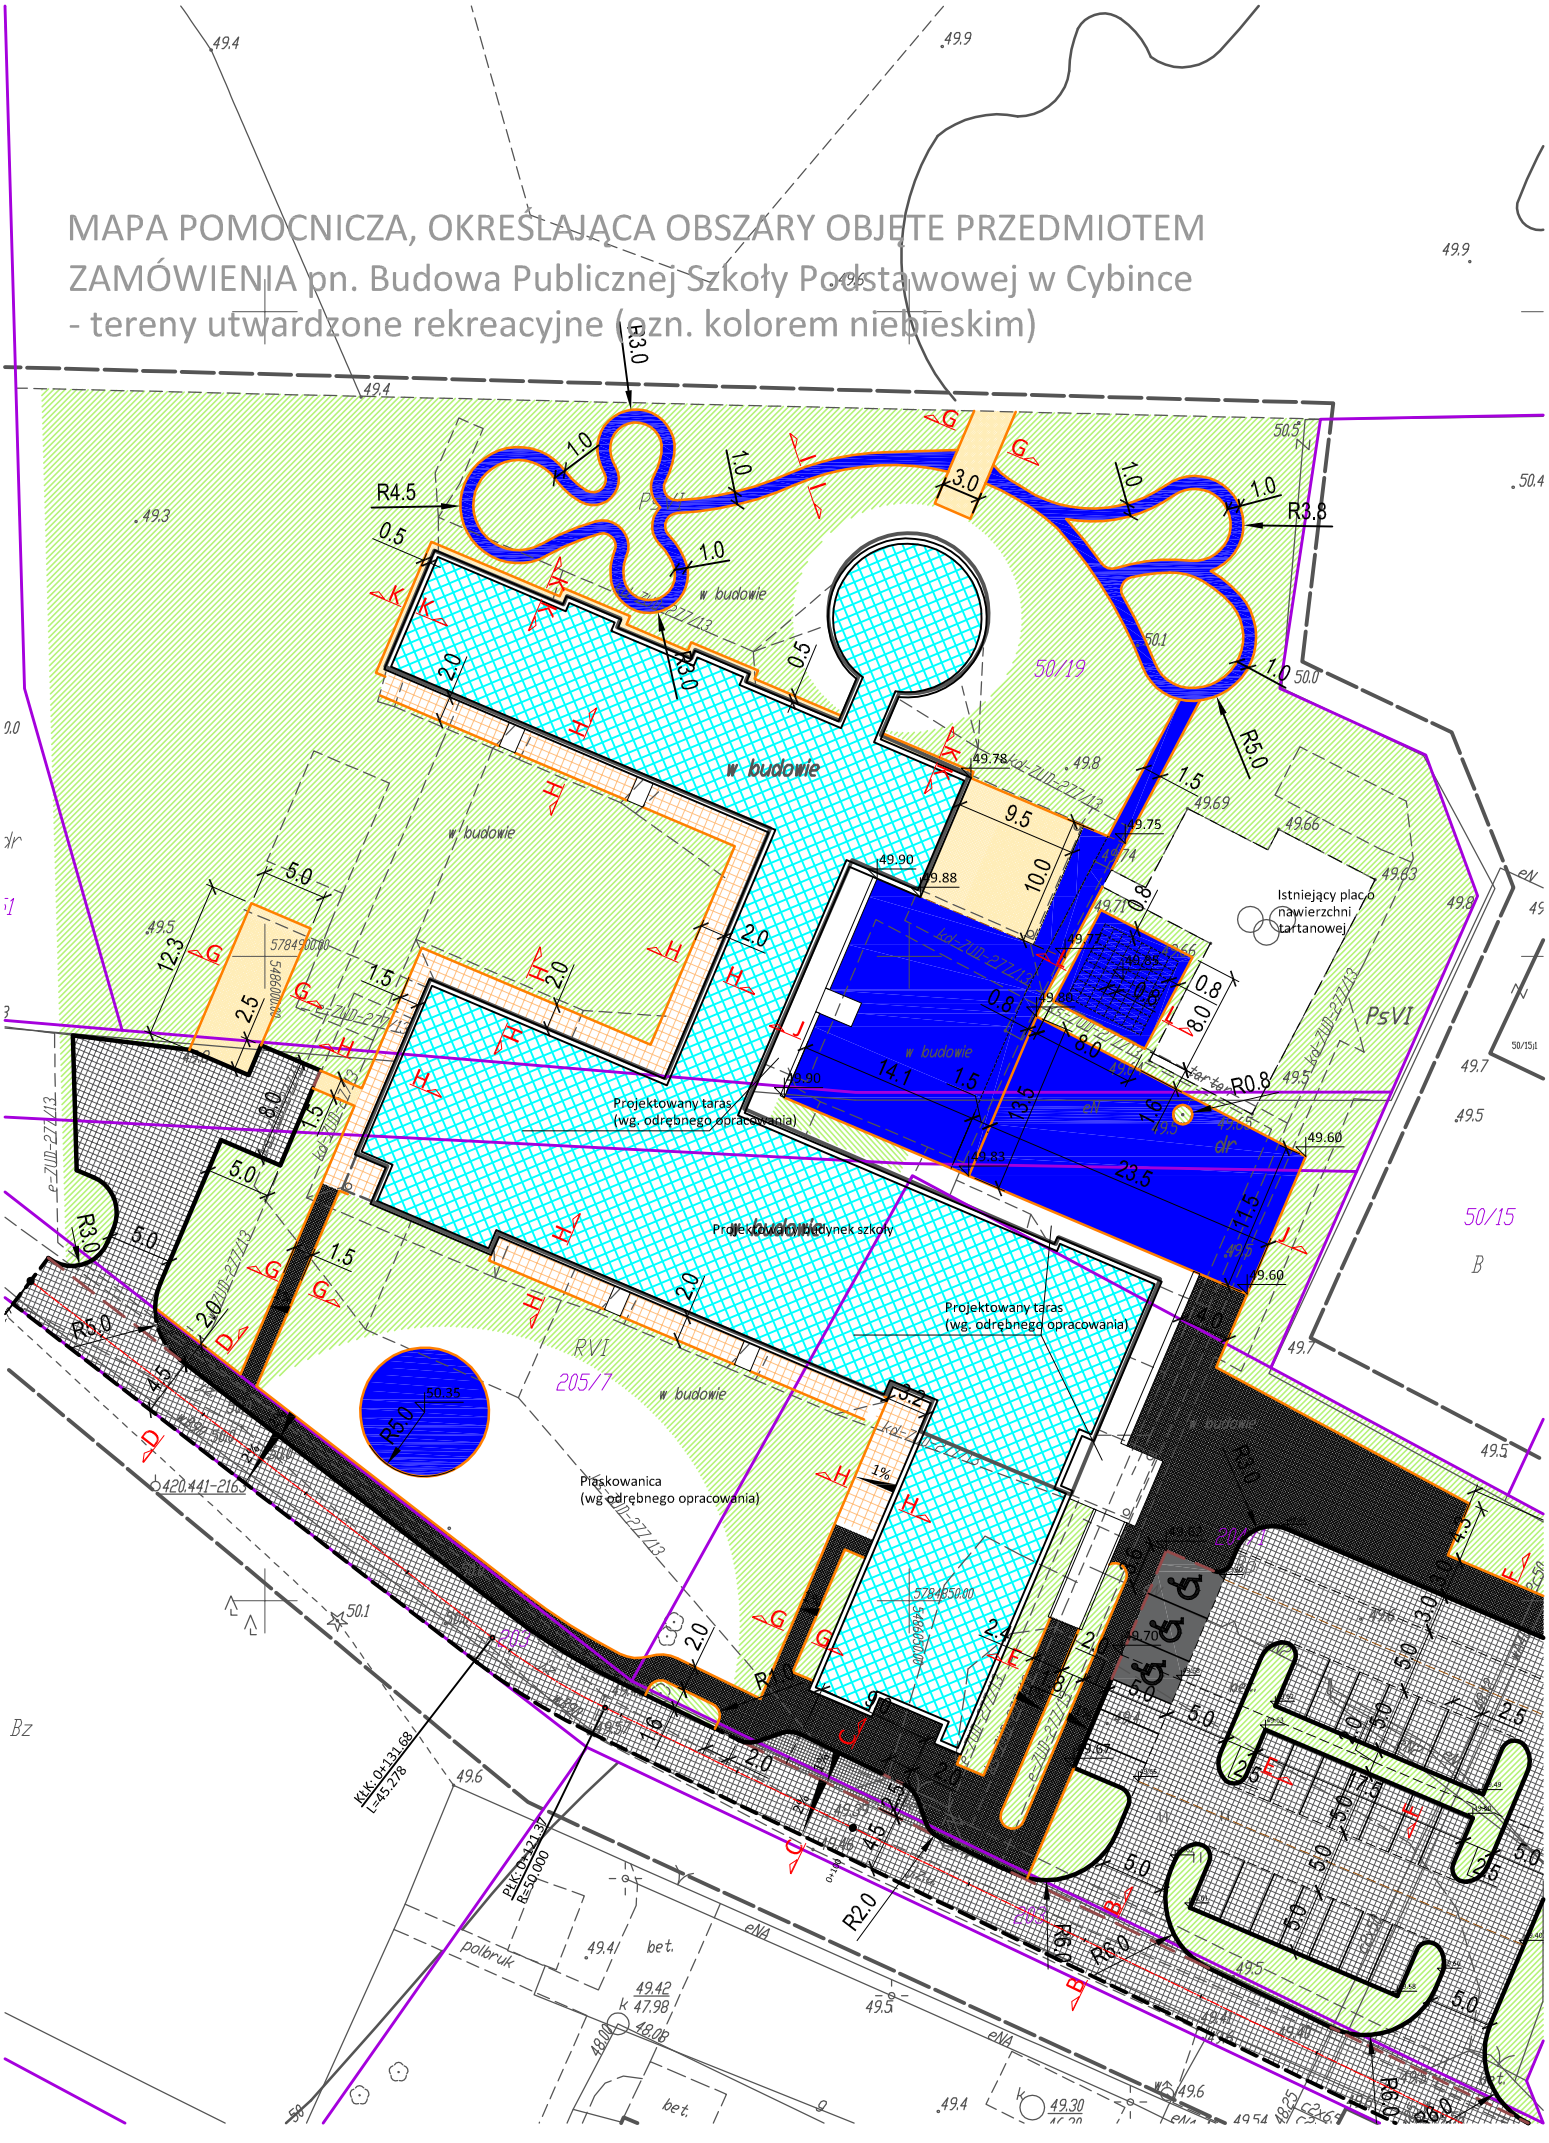MAPA POMOCNICZA, OKREŚLAJĄCA OBSZARY OBJĘTE PRZEDMIOTEM ZAMÓWIENIA pn. Budowa Publicznej Szkoły Podstawowej w Cybince - tereny utwardzone rekreacyjne (ozn. kolorem niebieskim)