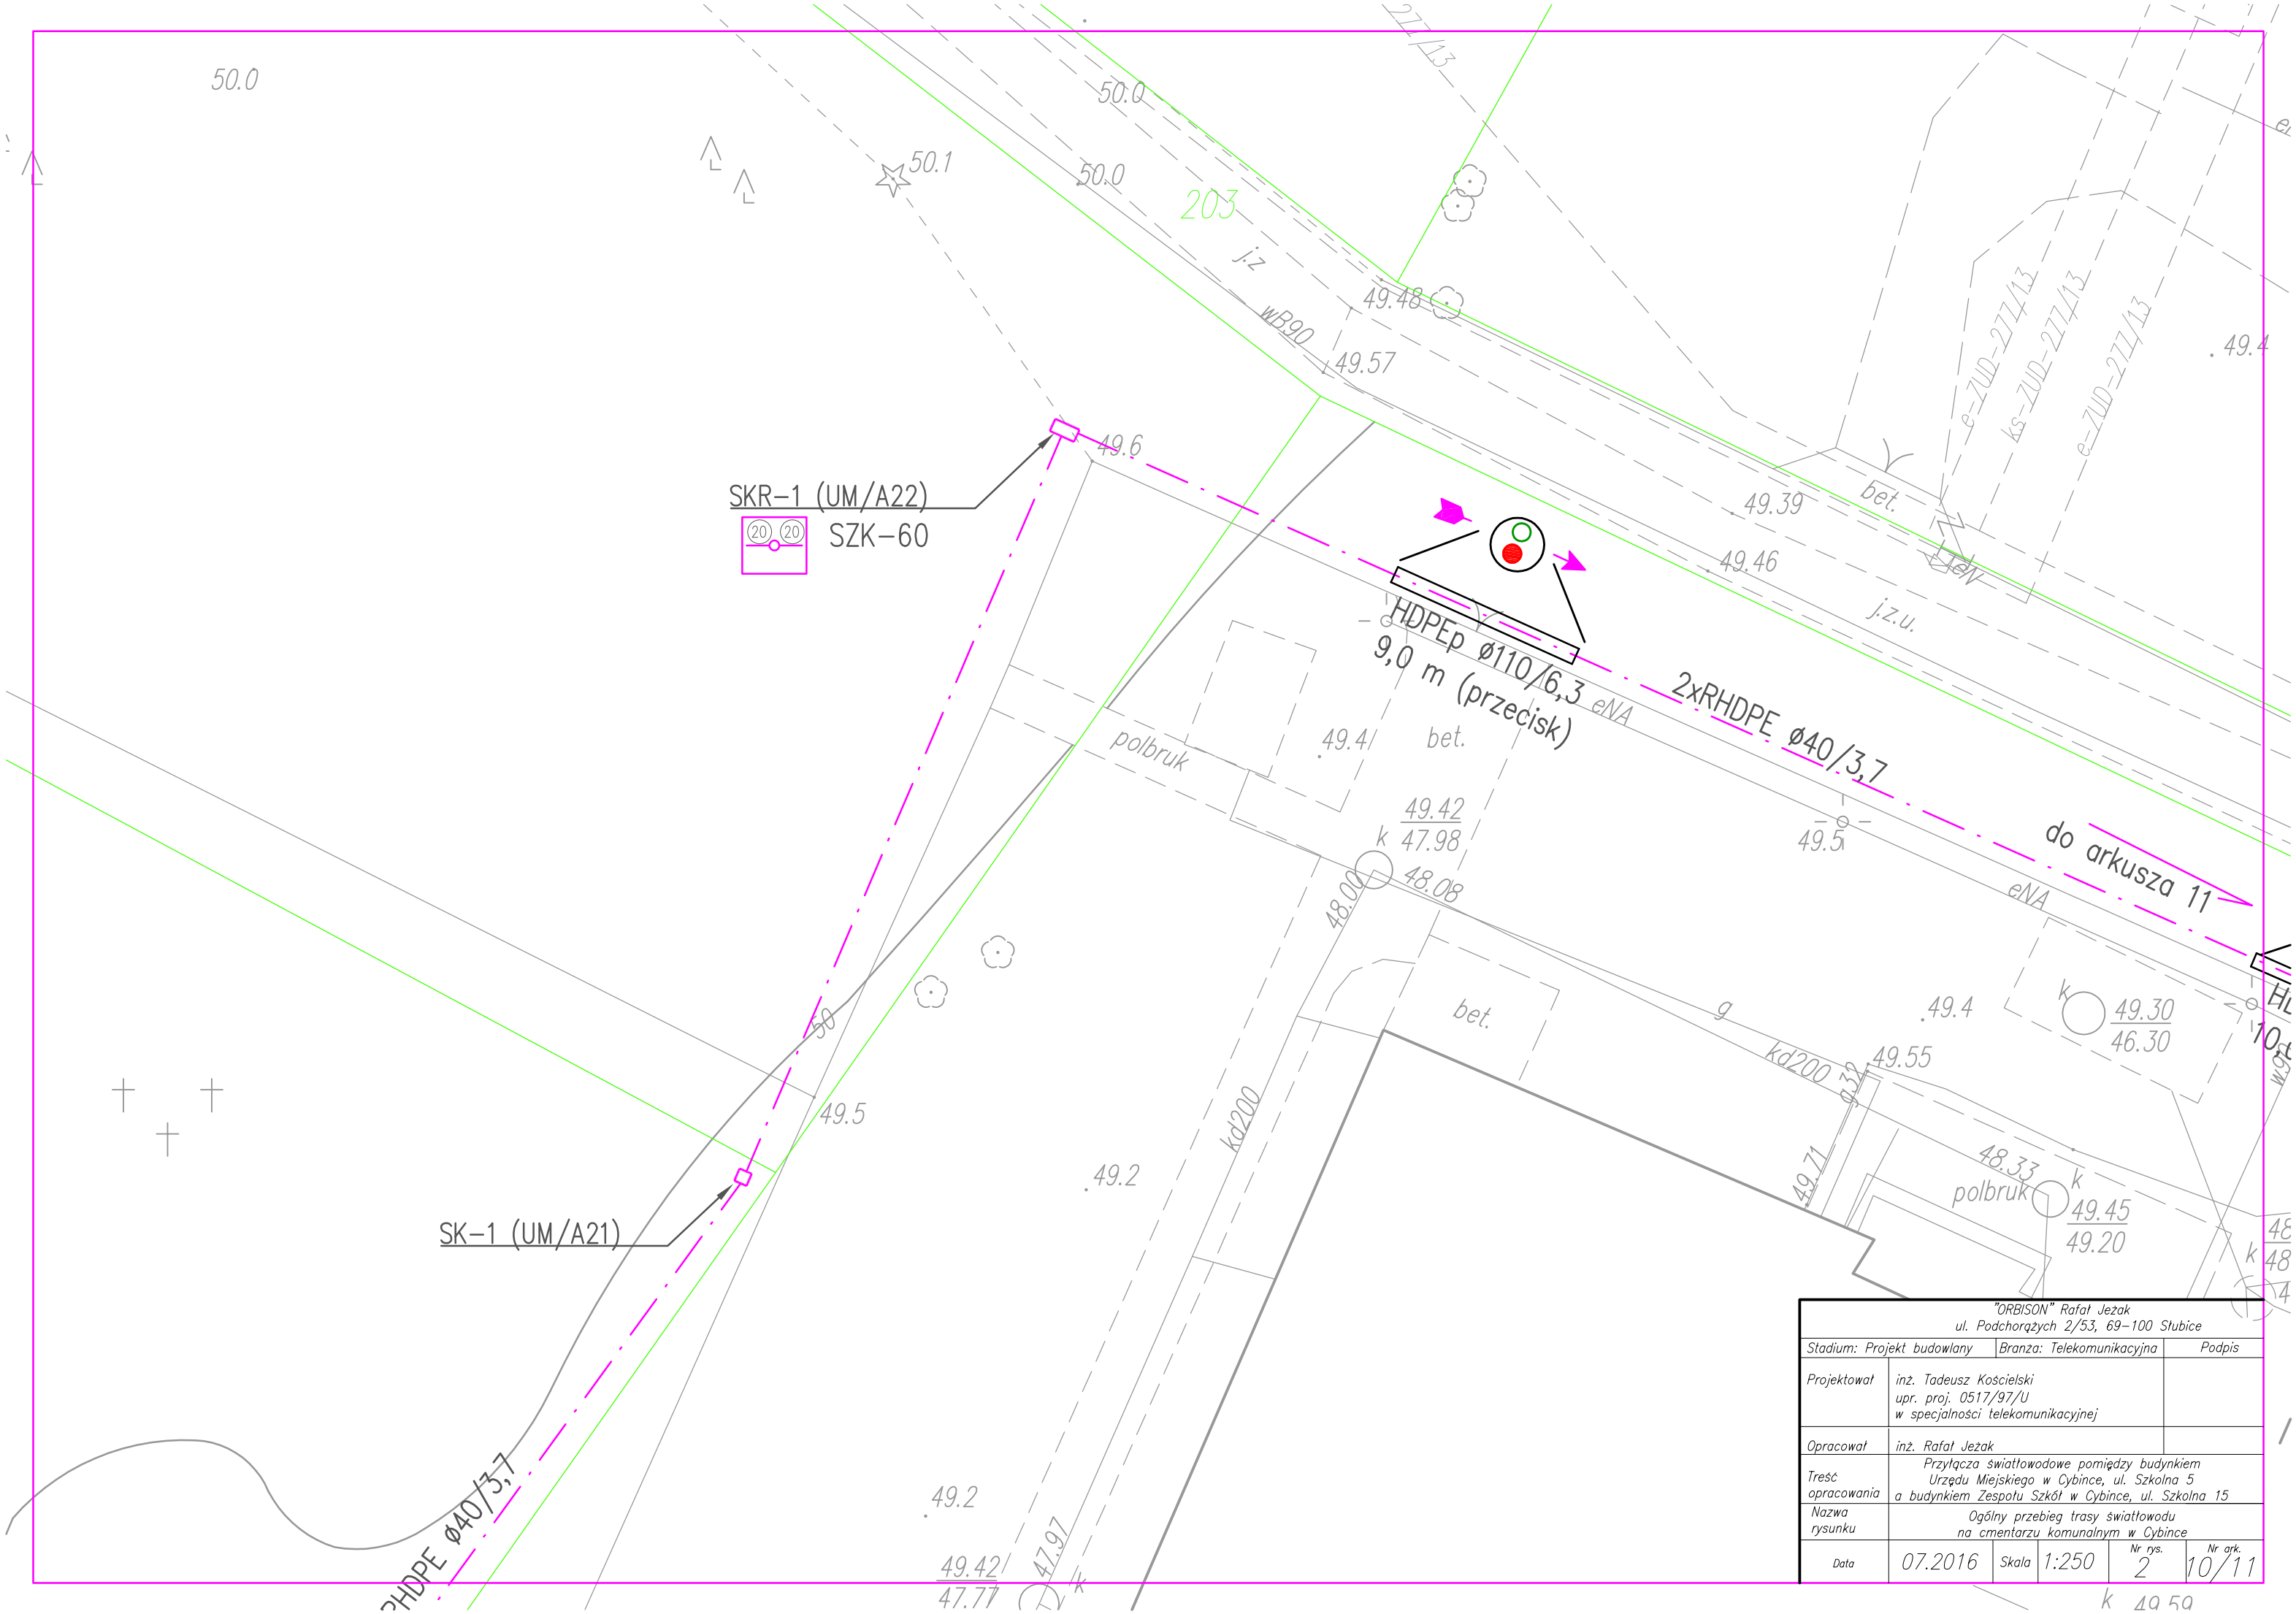

"ORBISON" Rafał Jeżak ul. Podchorążych 2/53, 69-100 Słubice					
Stadium: Projekt budowlany	Branża: Telekomunikacyjna				Podpis
Projektował	inż. Tadeusz Kościelski upr. proj. 0517/97/U w specjalności telekomunikacyjnej				
Opracował	inż. Rafał Jeżak				
Treść opracowania	Przyłącza światłowodowe pomiędzy budynkiem Urzędu Miejskiego w Cybince, ul. Szkolna 5 a budynkiem Zespołu Szkół w Cybince, ul. Szkolna 15				
Nazwa rysunku	Ogólny przebieg trasy światłowodu na cmentarzu komunalnym w Cybince				
Data	07.2016	Skala	1:250	Nr rys. 2	Nr ark. 10/11