


49.2

Ø420.441-2162


SK-1 (UM/A16)

SKR-1 (UM/A18)

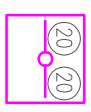

SZK-60

do arkusza 8

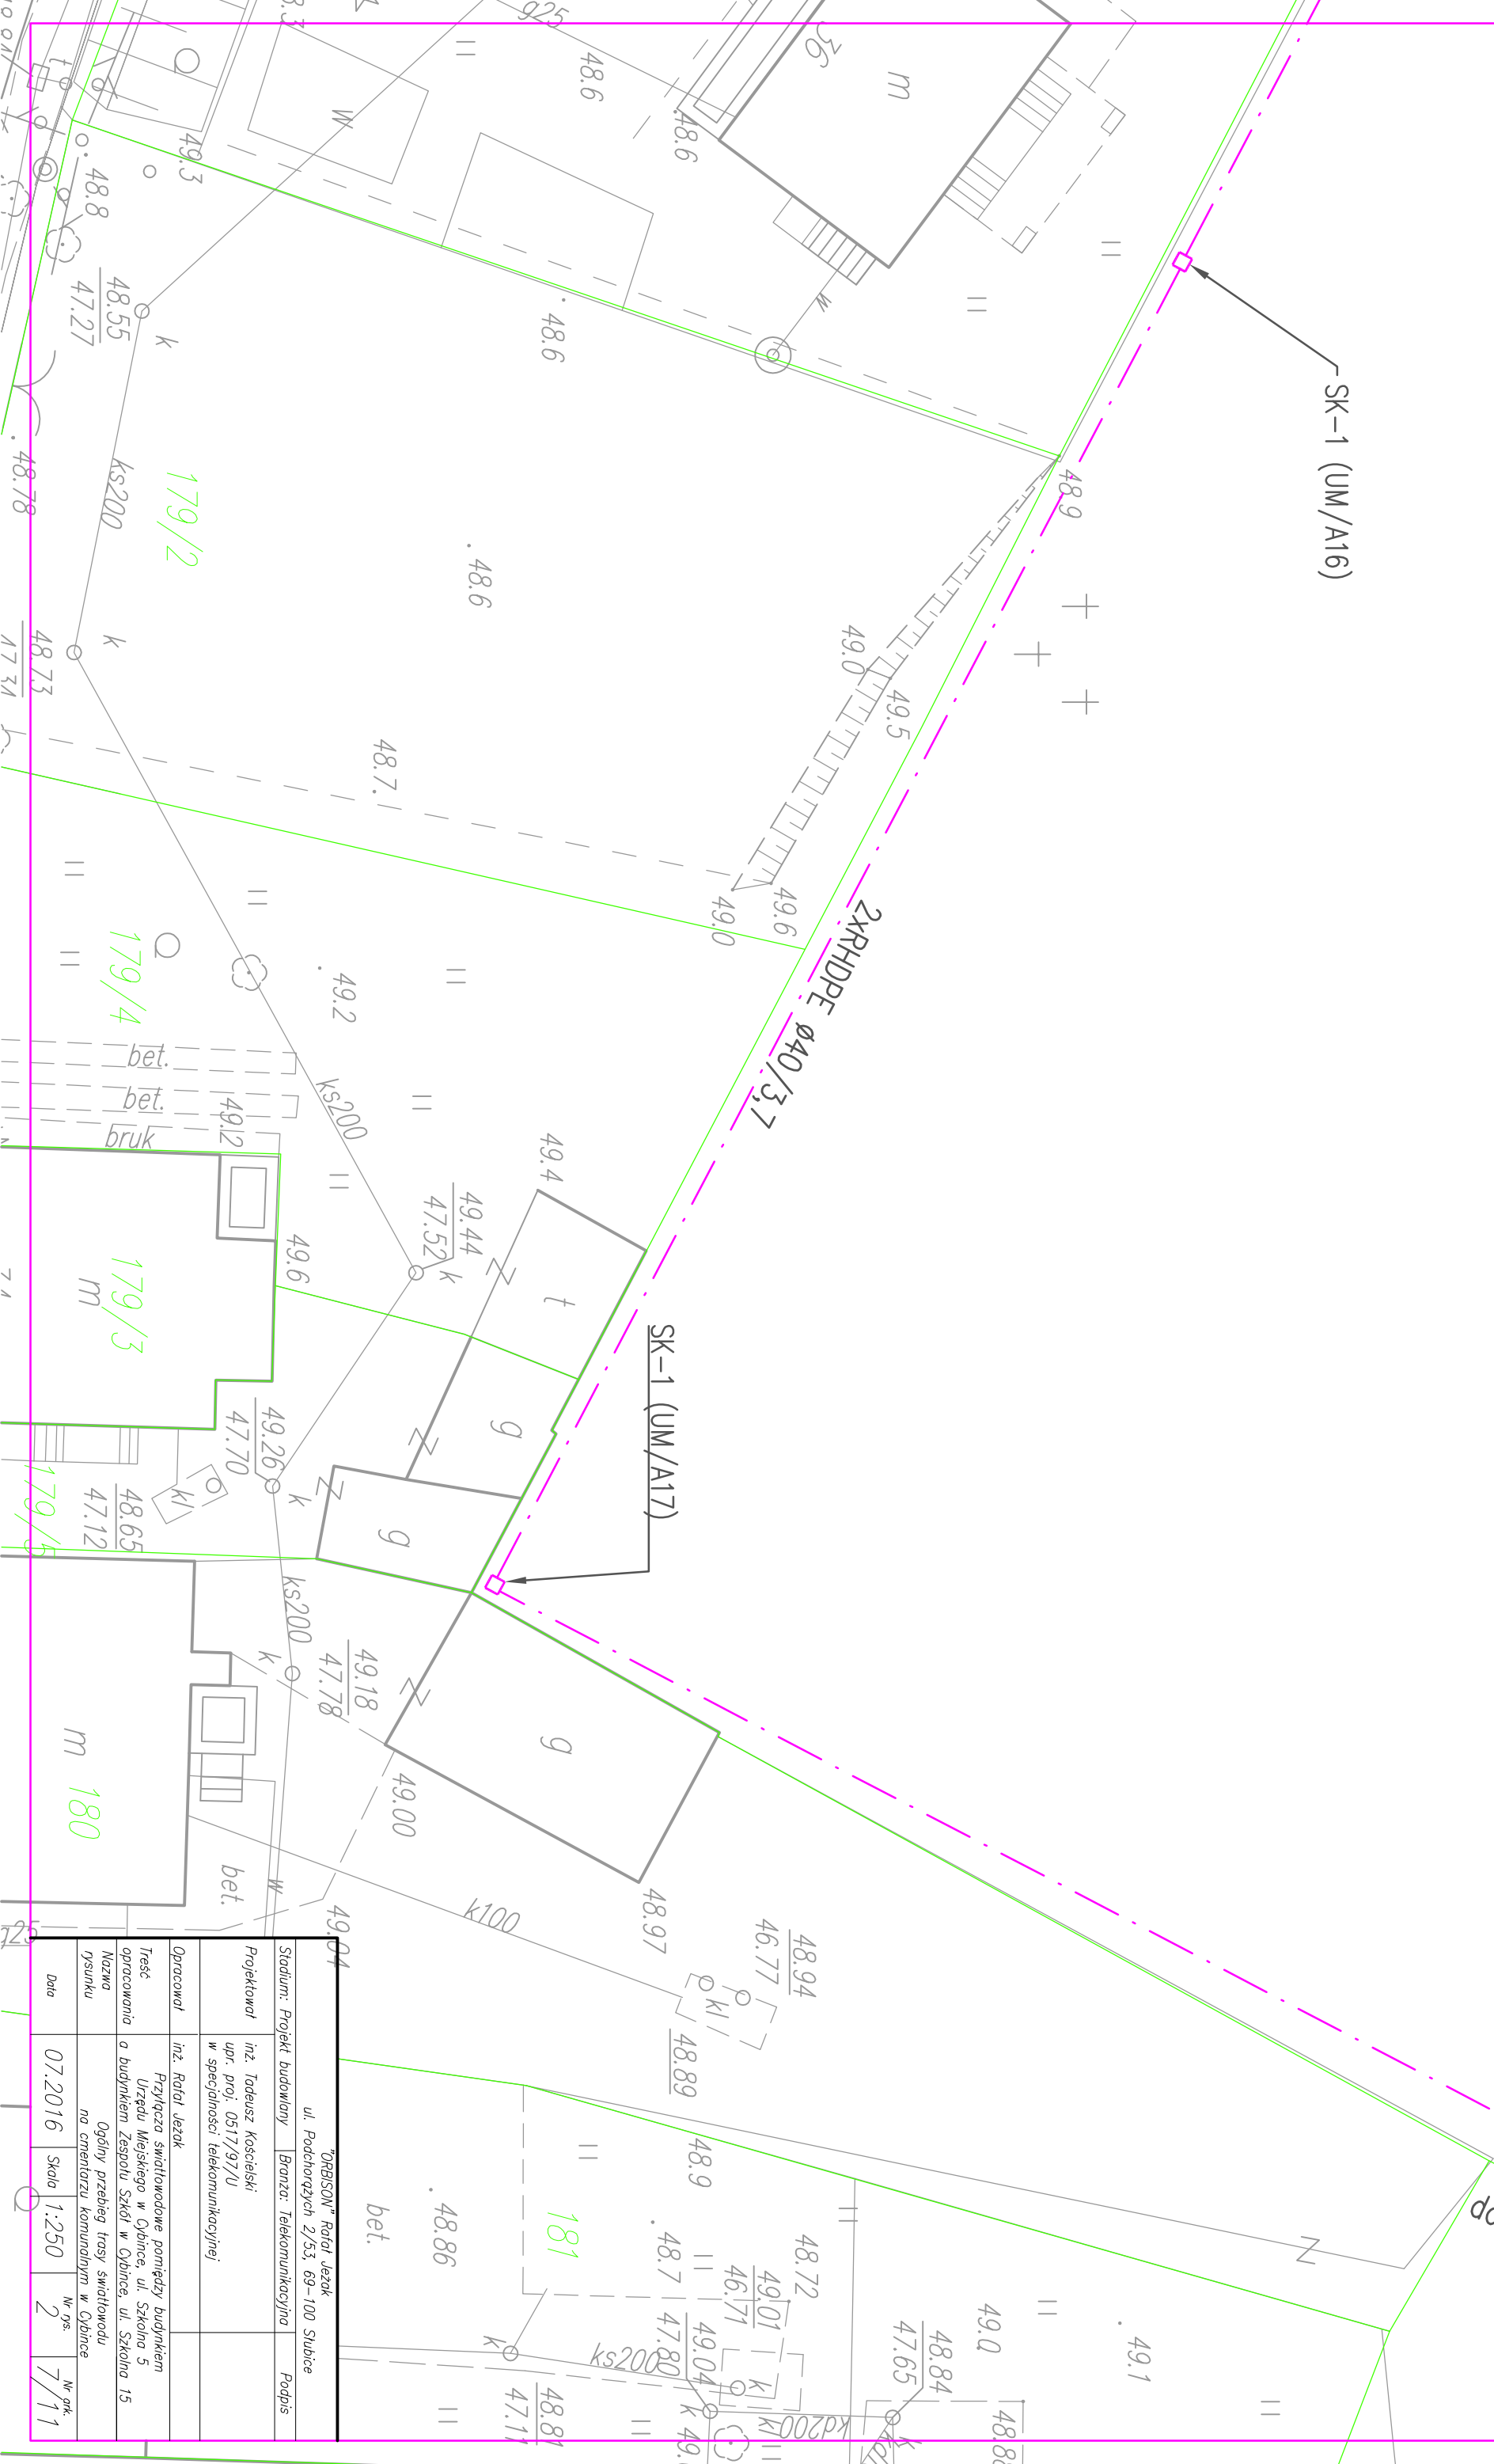

Stadion: Projekt budowlany		ul. Podchorążych 2/53, 69-100 Słubice	
Branża: Telekomunikacyjna		Podpis	
Projektant	inż. Tadeusz Kosciński upr. proj. 0517/97/U w specjalności: telekomunikacyjnej		
Opracował	inż. Rafał Jezak		
Data	07.2016	Skala	1:250
		Nr-rs.	2
		Nr-ark.	7/11