


MIEJSCOWY PLAN ZAGOSPODAROWANIA PRZESTRZENNEGO TERENÓW ZABUDOWY MIESZKANIOWEJ I DZIAŁALNOŚCI GOSPODARCZEJ W OBRĘBIE MIASTA CYBINKA

ZAŁĄCZNIK NR 1 DO UCHWAŁY RADY MIEJSKIEJ W CYBINCIE
NR 145/XXII/08
Z DNIA 20 PAŹDZIERNIKA 2008 R.

SKALA 1:1000

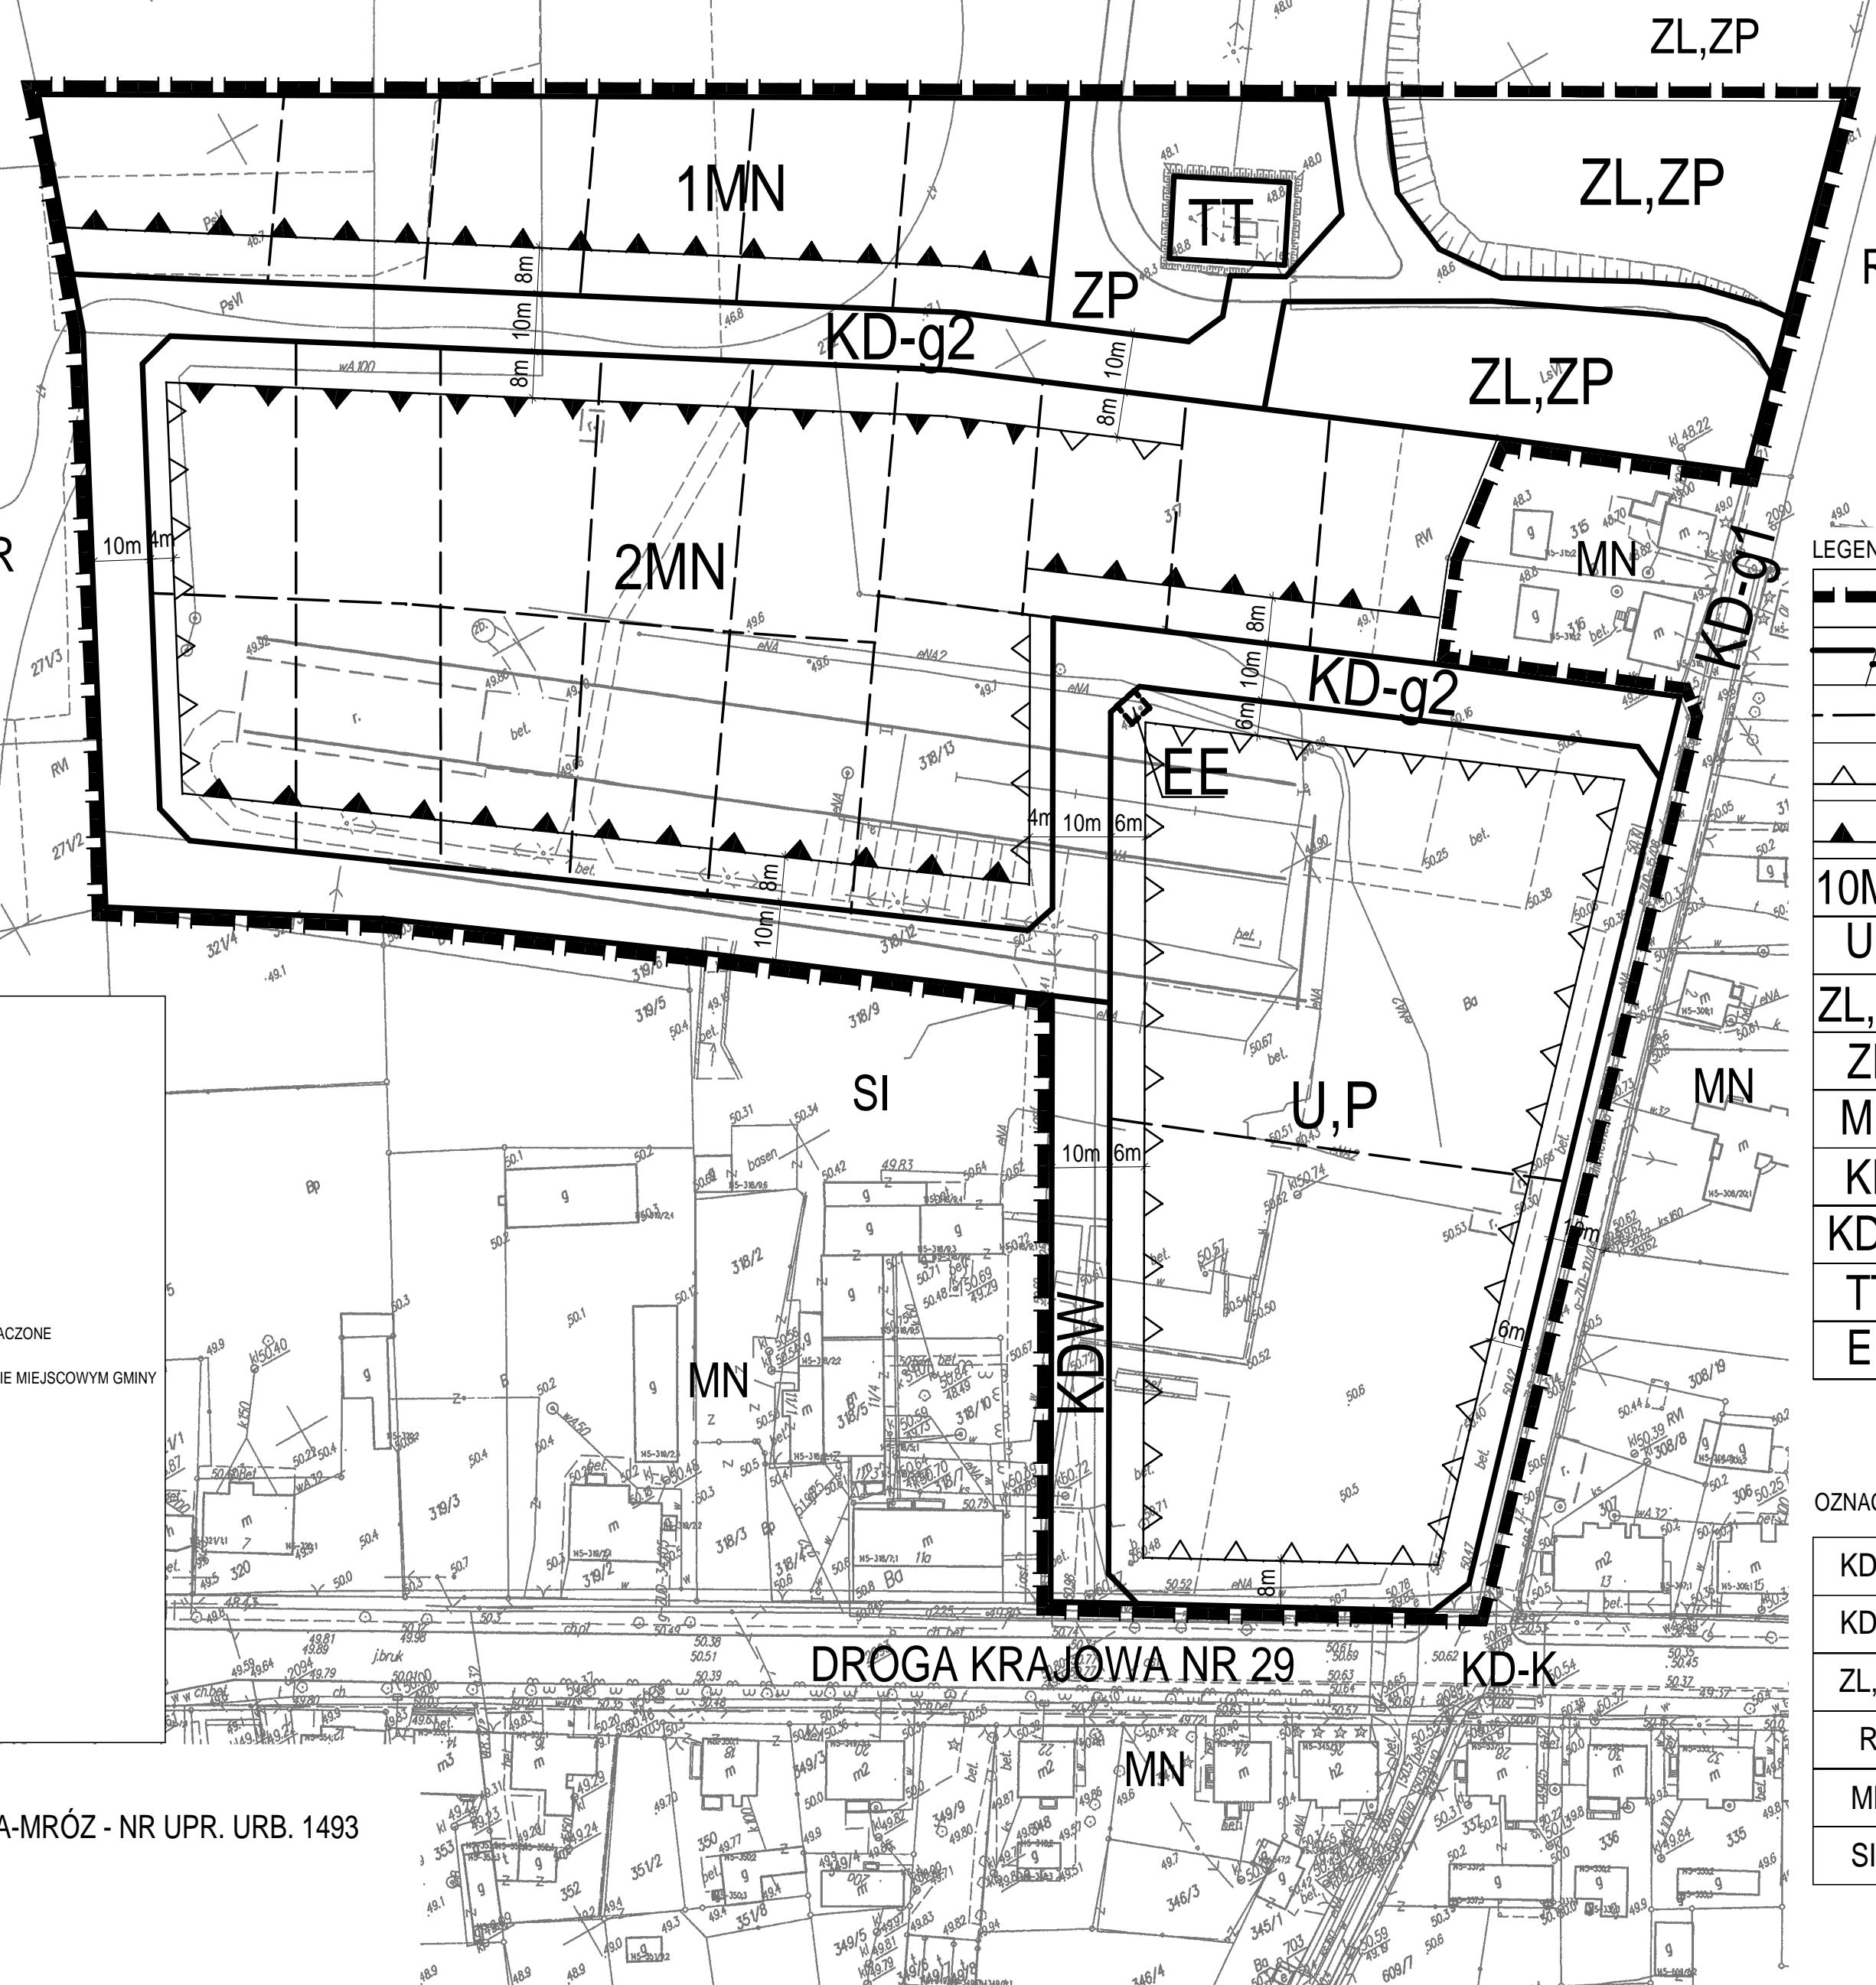

WYRYS ZE STUDIUM UWARUNKOWAŃ I KIERUNKÓW ZAGOSPODAROWANIA
PRZESTRZENNEGO MIASTA I GMINY CYBINKA



SKALA 1:10000

LEGENDA:

- GRANICA OPRACOWANIA PLANU
- TERENY ZAINWESTOWANE PRZEZNACZONE DO REHABILITACJI I UZUPEŁNIENIA
- TERENY ZAREZERWOWANE W PLANIE MIEJSCOWYM GMINY POD NOWE ODCINKI DRÓG, W TYM OBWODNICE MIASTA CYBINKA

LEGENDA:

- GRANICE OPRACOWANIA MIEJSCOWEGO PLANU ZAGOSPODAROWANIA PRZESTRZENNEGO
- LINIE ROZGRANICZAJĄCE TERENY O RÓŻNYCH FUNKCJACH LUB RÓŻNYCH SPOSOBACH ZAGOSPODAROWANIA, OBOWIĄZUJĄCE/PROPONOWANE
- LINIE PODZIAŁU WEWNĘTRZNEGO PROPONOWANE
- NIEPRZEKACZALNA LINIA ZABUDOWY
- OBOWIĄZUJĄCA LINIA ZABUDOWY
- 10MN SYMBOL OBSZARU ELEMENTARNEGO Z NUMEREM PORZĄDKOWYM
- U,P TERENY DZIAŁALNOŚCI GOSPODARCZEJ, USŁUGI ORAZ PRZEMYSŁ
- ZL,ZP TERENY ZIELENI LEŚNEJ I PARKOWEJ
- ZP TERENY ZIELENI PUBLICZNEJ
- MN TERENY ZABUDOWY MIESZKANIOWEJ
- KD TERENY DRÓG PUBLICZNYCH DOJAZDOWYCH GMINNYCH
- KDW TERENY DRÓG WEWNĘTRZNYCH PRZEZNACZONYCH DO OBSŁUGI TERENÓW PUBLICZNYCH
- TT TERENY URZĄDZEŃ INFRASTRUKTURY TELEKOMUNIKACYJNEJ
- EE TERENY URZĄDZEŃ INFRASTRUKTURY ELEKTROENERGETYCZNEJ

OZNACZENIA INFORMACYJNE:

- KD-K TERENY DRÓG PUBLICZNYCH - KRAJOWYCH
- KD-g TERENY DRÓG PUBLICZNYCH - GMINNYCH
- ZL,ZP TERENY ZIELENI LEŚNEJ I PARKOWEJ
- R TERENY ROLNE
- MN TERENY ZABUDOWY MIESZKANIOWEJ
- SI TERENY SPECJALNE - STRAŻ POŻARNA, STACJA RATOWNICTWA MEDYCZNEGO

MIASTO CYBINKA
MAPA SYL.-WYS.

skala 1: 1000

20.11.2008

POWIATOWY OŚRODEK DOKUMENTACJI
GEODEZYJNEJ I KARTOGRAFICZNEJ
W ŚLUBICACH

Podpisane i opublikowane w celu informacyjnym i nie stanowi ono podstawy do wydania decyzji administracyjnych. Prawo do kopiowania i wykorzystania (bez podania źródła) ma prawo do 100 dni od dnia wydania (Dz. U. Nr 100, pozycja 1074 z późn. zmianami).

ŚLUBICE

19 MAR 2008

(miejscowość i data) (podpis, pieczęć, stanowisko służbowe i rodzaj uprawnień)

POWIATOWY OŚRODEK DOKUMENTACJI
GEODEZYJNEJ I KARTOGRAFICZNEJ
W ŚLUBICACH

Podpisane i opublikowane w celu informacyjnym i nie stanowi ono podstawy do wydania decyzji administracyjnych. Prawo do kopiowania i wykorzystania (bez podania źródła) ma prawo do 100 dni od dnia wydania (Dz. U. Nr 100, pozycja 1074 z późn. zmianami).

ŚLUBICE

19 MAR 2008

(miejscowość i data) (podpis, pieczęć, stanowisko służbowe i rodzaj uprawnień)

Mapa nie nadaje się
do celów projektowych
(podst. prawna: Rozp. Min. Gosp.
Przestrz. i Bud. z dnia 21. 02. 95
Dz. U. Nr 25, poz. 133)

WYDANO DO CELÓW OPINIODAWCZYCH

PRACOWNIA PROJEKTOWA
ArkKom s.c.
Zielona Góra • ul. Niecała 2D

ZESPÓŁ AUTORSKI:
MGR INŻ. ARCH. AGNIESZKA NIERZWICKA-MRÓZ - NR UPR. URB. 1493
MGR INŻ. GRZEGORZ MRÓZ
INŻ. AGNIESZKA SYNOWIEC
MGR INŻ. PIOTR CZERWIŃSKI